

ROMÂNIA
JUDEȚUL BACĂU
COMUNA OITUZ
CONSILIUL LOCAL

HOTĂRÂRE nr.62
din 20.07.2017

privind identificarea si atestarea unei suprafețe de teren ca facând parte
din domeniul public al U.A.T. Comuna Oituz

Consiliul local al comunei Oituz, judetul Bacau, intrunit in sedinta ordinara;
Analizând raportul de specialitate inregistrat cu nr.8258/06.07.2017, precum si expunerea
de motive a primarului comunei Oituz , inregistrata cu nr.8530/06.07.2017;

Tinand cont de rapoartele de avizare ale Comisiilor de specialitate din cadrul Consiliului
local Oituz, inregistrate cu nr.8712 din 10.07.2017 si nr.8853 din 13.07.2017;

Având în vedere prevederile art.3 alin.(4) din Legea nr. 213/1998 privind bunurile
proprietate publică, cu modificările și completările ulterioare, art. 554 si art.557 din Legea nr.
287/2009 privind Codul civil, republicata, cu modificarile si completarile ulterioare;

In temeiul prevederilor art. 36, alin (2), lit. c), ale art. 45, alin (1), art.48 alin.(2) si art.
115, alin. (1), lit. b). din Legea nr. 215/2001 privind administrația publică locală, republicată, cu
modificarile si completarile ulterioare, adopta urmatoarea:

HOTĂRÂRE:

Art.1. Se aproba identificarea si atestarea suprafeței de 537 mp teren situat in intravilanul
comunei Oituz, sat Oituz, punctul „Magazin Universal”, ca facand parte din domeniul public al
comunei Oituz, conform planului de amplasament si delimitare, intocmit de catre Melu Bogdan
Vasile, ce constituie anexa la prezenta hotarare.

Art.2. Terenul identificat la art.1 va fi inscris, pe baza documentatiei cadastrale, in
Registrul de carte funciara Onesti, inventarul bunurilor aparținând domeniului public al Comunei
Oituz urmând a se completa în mod corespunzător.

Art.3. Prezenta hotărâre va fi comunicată Prefectului Județului Bacău in vederea
verificarii legalitatii, primarului comunei Oituz si dnei Somitca Emilia din cadrul
Compartimentului monitorizare lucrări publice, achiziții publice, investiții, proiecte cu finantare
internationala, in vederea ducerii la indeplinire.

PRESEDINTE DE SEDINTĂ,
PETRIȘOR CLAUDIU

COPIE CONFORM CU ORIGINALUL




CONTRASEMNEAZA
SECRETAR COMUNĂ,
ANDRISCA NICOLETA

Plan de amplasament si delimitare a imobilului
Scara 1:500

ANEXA la HCL nr. 62/20.07.201



Amplasament:
Intravilan, sat Oituz, com Oituz

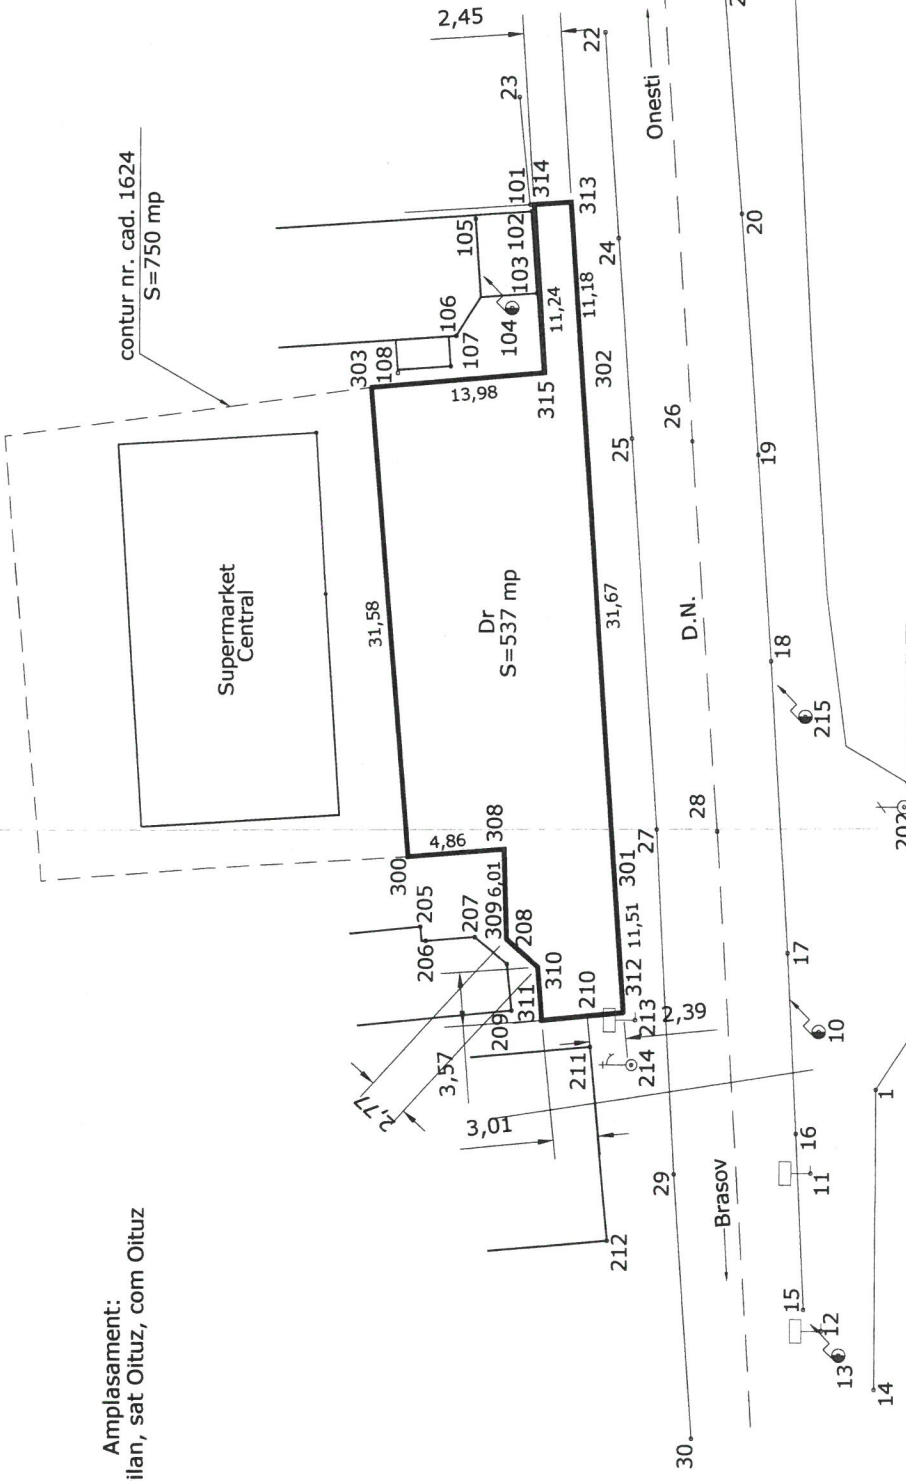

COPIE CONFORM CU ORIGINALUL
SECRETAR
Județul Bacău

Inventar de coordonate
(sistem de proiectie STEREO 70)


Nr. Pct.	X [m]	Y [m]
302	524225.138	624729.884
313	524225.901	624741.043
314	524228.345	624740.883
315	524227.578	624729.667
303	524239.060	624728.643
300	524236.439	624697.170
308	524230.064	624697.701
309	524229.872	624691.697
310	524227.828	624689.829
311	524227.560	624686.265
312	524222.193	624686.807
301	524222.978	624698.291

S=537 mp



Contrasemnarea
Secretar comuna
Andrișă Nicolae

Președintele de ședință,
Petrușe Claudiu
P. Claudiu

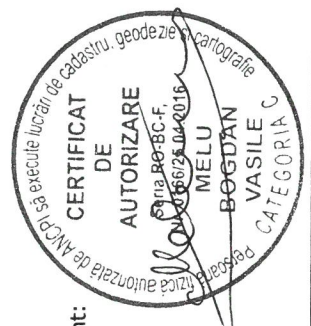

Executant: