

HOTĂRÂRE nr. 71
din 24.08.2017

**privind acordarea dreptului de folosinta, cu titlu gratuit,
asupra unor terenuri aparținând domeniului public al comunei Oituz,
in favoarea S.N.T.G.N. Transgaz S.A. Medias**

Consiliul local al comunei Oituz, județul Bacău, întrunit în ședința ordinară;

Primarul comunei Oituz, județul Bacău;

Văzând adresa S.N.T.G.N. Transgaz S.A. Medias cu nr. 27171 din 15.06.2017, înregistrată cu nr. 7953 din 26.06.2017;

Având în vedere raportul compartimentului de specialitate, înregistrat cu nr. 10019 din 09.08.2017 precum și expunerea de motive a primarului comunei Oituz, înregistrată cu nr. 10020 din 09.08.2017;

Ținând cont de rapoartele de avizare ale Comisiilor de specialitate din cadrul Consiliului local Oituz, înregistrate cu nr. 10157 din 16.08.2017 și nr. 10240 din 16.08.2017;

În temeiul prevederilor art. 861 și 874-875 din Codul Civil, art. 130 alin. 2 din Legea nr. 123/2012 a energiei electrice și a gazelor naturale, cu modificările și completările ulterioare;

În conformitate cu prevederile art. 36, alin. 2, lit. „c”, raportat la alin. 5, lit. „a”, art. 45 alin. 3, art. 48 alin. (2) și art. 115 alin. (1) lit. „b” din Legea 215/2001 a administrației publice locale, republicată, cu modificările și completările ulterioare, adoptă următoarea

HOTĂRÂRE:

Art.1 Se acordă dreptul de folosinta, cu titlu gratuit, în favoarea S.N.T.G.N. TRANSGAZ S.A. Medias asupra terenurilor proprietatea publică a comunei Oituz, în suprafața totală de 439 mp, respectiv asupra terenurilor în suprafața de 86 mp și 94 mp, situate în tarla 125, parcela PS 8167/1, precum și asupra terenului în suprafața de 259 m.p., situat în tarla 119 (DE 7621), acestea având categoria de folosinta drum și identificate prin Planurile de situație, ce constituie anexa nr.1 și anexa nr.2, parte integrantă din prezenta hotărâre.

Art.2 Dreptul de folosinta gratuită asupra terenurilor prevăzute la art.1 se va exercita pe perioada realizării obiectivului ”Reabilitare conductă Ø28 Batani-Onesti, pregătire pentru transformare în conductă godeviabilă, punct 24-KM 71+581 ”.

Art.3 După executarea lucrărilor, terenurile ocupate temporar vor fi aduse la starea inițială prin grija S.N.T.G.N. TRANSGAZ S.A. Medias.

Art.4 Se împuternicește primarul comunei Oituz, dl Bodea Gheorghe, să semneze în numele și pentru Comuna Oituz, contractul pentru darea în folosinta gratuită a terenurilor prevăzute la art.1, ce se va încheia cu S.N.T.G.N. TRANSGAZ S.A. Medias.

Art.5 Compartimentul urbanism va urmări îndeplinirea condițiilor impuse atât prin prezenta hotărâre cât și prin contractul ce se va încheia.

Art.6 Prezenta hotărâre se comunică Instituției Prefectului - județul Bacău, în vederea verificării legalității, primarului comunei Oituz, Compartimentului ”Registrul Agricol și Cadastru”, Compartimentului ”Urbanism” din cadrul aparatului de specialitate al primarului comunei Oituz.

COPIE CONFORM CU ORIGINALUL



PREȘEDINTE DE ȘEDINȚĂ,

PETRISOR CLAUDIU



**CONTRASEMNEAZA
SECRETAR COMUNĂ,
ANDRIȘCA NICOLEȚA**



LEGENDA

- Suprafata totala=1180mp,
din care intravilan 86mp
extravilan 1794mp
- ⊙ tarus lemn
 - UA 22A Unitate amenajistica
 - 53 ⊙ Borna silvica
 - Refulator
 - priza potential
 - ⊗ Ventil
 - Conducte existente
 - Limita proprietate
 - Limita unitate amenajistica
 - Limita unitate de productie
 - Fir sant, valcel
 - (257) Tarla

TABEL CU PROPRIETARI TERENURILOR AGRICOLE

CULOAR DE LUCRU PENTRU CONDUCTA 828" Balani-Onesti: Punct 26-Km 82+187										
1	PRIMARIA OITUZ		Comuna OITUZ Jud Bacau	86	86				DR	1
2	PRIMARIA OITUZ			94		94			De	2
3	SC TORNATOR SRL BRASOV			862		862			257, PD 20674 UP II OITUZ drum 138D nr. cad 2548	3
4	SC TORNATOR SRL BRASOV			245		245			257, PD 20674 UP II OITUZ UA 22A nr. cad 2548	4
5	SC TORNATOR SRL BRASOV			112		112			257, PD 20674 UP II OITUZ UA 23E nr. cad 2548	5
6	SC TORNATOR SRL BRASOV			21				21	258, Ps20701	6
7	CHIRILA SILVIU- CONSTANTIN			460				460	TARLA 258 F20703 nr. cad. 62676	7
TOTAL PROPRIETARI CULOAR DE LUCRU				1880	86	956	357	481		
din care intravilan / extravilan				1880	86		1794			

Președinte de sedință
Petrușor, ClaudiuContrasignat,
Secretar comuna
Andrișcă Nicolae

(O.S. PRIVAT OITUZ)

SC TORNATOR SRL
BRASOV
NR.CAD.2548UP II OITUZ
UA 22ASC TORNATOR SRL
BRASOVELIPSOID: Krasovski
PROIECTIA: Stereografica 1970
SISTEM DE REFERINTA: M. Neagra 1975PLAN DE SITUATIE
PENTRU
CERTIFICAT DE URBANISM
SCARA 1:1000

JUDETUL: BACAU
UNITATEA AD-TIV-TERITORIALA:
COM OITUZ. LOCALITATE HARJA
INTRAVILAN SI EXTRAVILAN.
TARLA 257, 258, PARCELA DR. PD. F. APE
UP II OITUZ, DR 138D, UA 22A, 23E
COD SIRUTA: 23831
SUPRAFATA TOTALA = 1880 mp

VERIFICATOR / EXPERT	NUME	SEMNTURA	CERINTA	REFERAT DE verificare / RAPORT de expertiza tehnica; titlu / nr / data
Proiectant:	S.C. EXPERT SERV S.R.L. PLOESTI PROIECTARE SI INGINERIE TEHNOLOGICA IN PETROL SI GAZE Nr. inreg. Reg. Com: J29/2794/1994; CUI: R06484589			Beneficiar:
Nr. Proiect:	TE 135 / 2015			Nr. Proiect Beneficiar: 7/30.01.2015
Cod document:	C-TE-135-EC-FE-DE-02-01			Cod document:
SPECIFICATIE	NUME	SEMNTURA	1:1000	Titlu Proiectula:
Sef proiect	Ing. Cezar Toma			„Reabilitarea conductei 828" Balani-Onesti; Elopo I: Pregătirea pentru transformare in conducta godeviala, Punct 26-Km 82+187"
Masurat	Ing. M. Negritu		A3(297x420)	Denumire plansa:
Desenat	Ing. Gh. Cucu		22.03.2016	PLAN DE SITUATIE PENTRU CERTIFICAT DE URBANISM
				Pionsa 26.a

Anexa nr 2 la
HCL nr 71 / 24.08.2014

Președinte de sedință
Petrușe Claudiu

Contrasemnarea
seartar comuna
Andrușă Hicobla


Sum

119




COMUNA OTUȚ
NR. CAD. 61473

COPIE CONFORM CU ORIGINALUL

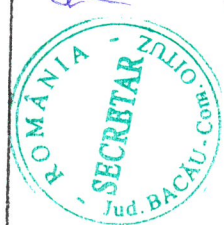

NR. ORD.	DENUMIREA PROPRIETĂȚII	SECU. PROPRIETĂȚII	LOCU unde ESTE SITUAT TERENUL	SUPRAFAȚA		TARLA PARCELA NR. CAD.	NR. DIN PLAN
				TOTALA	DE CONSTRUCȚII		
1	COMUNA OTUȚ		Comuna OTUȚ Județ Bacău	259	259	119, DR.	1
2	COMUNA OTUȚ			651	651	P7619, 7620, 7623, 7625, 7628, 7677 NR. CAD. 61473	2
TOTAL PROPRIETARI DE ACCES SI CLADIR DE LUCRU				910	259	651	

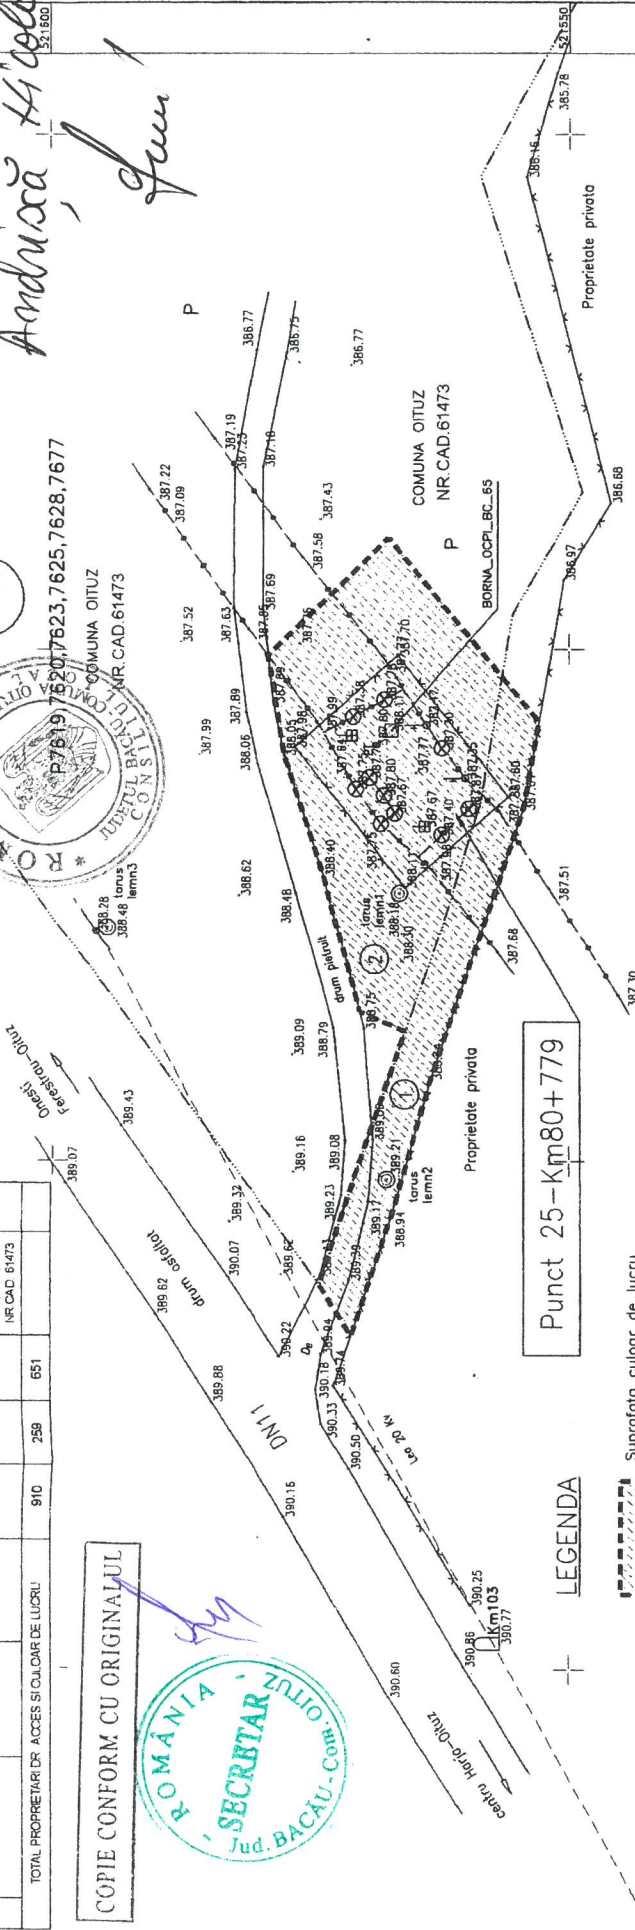

Punct 25-Km80+779

LEGENDA

- Suprafața culoar de lucru = 910mp,
- Borna FENO
- tarus lemn
- Taria
- stalp electric
- Descarcator
- Reflector
- priza potential
- Ventil
- gard de plasa
- Conducte existente
- Limita proprietate



ELIPSOID:
PROIECTIA:
SISTEM DE REFERINTA: M. Neagra 1975

JUDETUL: BACAU
UNITATEA AD-TIV-TERITORIALA:
COM. OTUȚ, LOCALITATE HARIA
EXTRAVILAN, TARLA 119,
PARCELA DR. P7619, 7620, 7623, 7625, 7628, 7677
COD SIRUTA: 23831
SUPRAFAȚA TOTALA = 910 mp

PLAN DE SITUATIE
PENTRU
CERTIFICAT DE URBANISM
SCARA 1:500

VERIFICATOR / EXPERT	NUME	SEMNTURA	CERINTA
Proiectant:	S.C. EXPERT SERV S.R.L. PLOESTI PROIECTARE SI INGINERIE TEHNOLOGICA IN PETROL SI GAZE Nr. Inreg. Reg. Com. 129/2794/1994; CUI: R04484589		
Beneficiar:			
TRANSGAZ MAGISTRALA ENERGIEI			
Nr. Proiect: TE 135 / 2015			
Cod document: C-TE-135-EC-FE-DE-02-01			
Titlu Proiectat:			
Reabilitarea conductei Ø28" Beton-Onesti; Stapa II: Pregătirea pentru transformare în conductă gdeviabilă; Punct 25-Km80+779 (interconectare cu 32 la Harjo)			
Denumire plan:			
PLAN DE SITUATIE PENTRU CERTIFICAT DE URBANISM			
Planoș			
25 a			

VERIFICATOR / EXPERT	NUME	SEMNTURA	CERINTA
Proiectat:	S.C. EXPERT SERV S.R.L. PLOESTI PROIECTARE SI INGINERIE TEHNOLOGICA IN PETROL SI GAZE Nr. Inreg. Reg. Com. 129/2794/1994; CUI: R04484589		
Beneficiar:			
TRANSGAZ MAGISTRALA ENERGIEI			
Nr. Proiect: TE 135 / 2015			
Cod document: C-TE-135-EC-FE-DE-02-01			
Titlu Proiectat:			
Reabilitarea conductei Ø28" Beton-Onesti; Stapa II: Pregătirea pentru transformare în conductă gdeviabilă; Punct 25-Km80+779 (interconectare cu 32 la Harjo)			
Denumire plan:			
PLAN DE SITUATIE PENTRU CERTIFICAT DE URBANISM			
Planoș			
25 a			

