

HOTĂRÂRE nr. 21
din 16.02.2017

privind acceptarea ofertei de donație a SC Alconep SRL Tg.Ocna, având ca obiect imobilul –teren în suprafață de 18 mp, situat în intravilanul satului Oituz, comuna Oituz

Consiliul local al comunei Oituz, județul Bacău, întrunit în ședința ordinară:

Având în vedere oferta de donație a SC Alconep SRL Tg.Ocna, autenticată sub nr.214/13.02.2017 la Biroul Notarului Public Samoilă Ana și înregistrată la Primăria Comunei Oituz cu nr.2211 din 14.02.2017;

Văzând raportul nr. 2212 din 14.02.2017 al Compartimentului achiziții publice, investiții, monitorizare lucrări publice, proiecte cu finanțare internațională, precum și expunerea de motive a primarului comunei Oituz nr.2213 din 14.02.2017;

Ținând cont de raportul de avizare al comisiei de specialitate din cadrul Consiliului Local Oituz, înregistrat cu nr.2305 din 15.02.2017;

În conformitate cu prevederile art. 36 alin.(2) lit."c", art.121, alin (3), art.45, alin.(3), art.48, alin.(2) și ale art.115 alin.(1) lit."b" din Legea administrației publice locale nr.215/2001, republicată, cu modificările și completările ulterioare, adoptă următoarea

HOTĂRÂRE:

Art.1 Se acceptă oferta de donație având ca obiect imobilul- teren în suprafață de 18 mp, situat în intravilanul comunei Oituz, județul Bacău, înscris în cartea funciară nr. 63843 în proprietatea SC Alconep SRL Tg. Ocna, cu sediul în localitatea Tg. Ocna, str.Costache Negri, nr.142, județ Bacău, ofertă de donație autenticată sub nr.214/13.02.2017 de notarul public Samoilă Ana.

Art.2 Terenul ce face obiectul ofertei de donație este identificat cu nr. cadastral 63843, conform planului de amplasament și delimitare a imobilului, întocmit de SC Tangenta 2004 SRL, ce reprezintă anexa la prezenta hotărâre.

Art.3 Se împuternicește primarul comunei Oituz, dl Bodea Gheorghe, să semneze Actul autentic de donație în numele Comunei Oituz.

Art.4 Donatorul va suporta cheltuielile pentru perfectarea actului de donație, care includ, dar nu se limitează la: onorariul notarului, sume plătite pentru eliberarea documentelor necesare perfectării donației, iar donatarul va achita taxele necesare înregistrării terenului la ANCPI/BCPI.

Art.5 Terenul care face obiectul donației va face parte din domeniul public al comunei Oituz, ca teren aferent rețelei de canalizare a comunei Oituz, inventarul bunurilor aparținând domeniului public al Comunei Oituz aprobat prin HCL Oituz nr. 32/1999 urmând a se completa în mod corespunzător.

Art.6.Prezenta hotărâre se comunică Instituției Prefectului județului Bacău, primarului comunei Oituz, SC Alconep SRL Tg. Ocna, Compartimentului achiziții publice, investiții, monitorizare lucrări publice, proiecte cu finanțare internațională, Serviciului Contabilitate, buget-finanțe, venituri, evidența domeniului public și privat, resurse umane și va fi adusa la cunostinta publica, în condițiile legii.

COPIE CONFORM CU ORIGINALUL



PRESEDINTE DE ȘEDINȚĂ,
BOACA LEONARD



Plan de amplasament si delimitare a imobilului


Scara 1:500

COPIE CONFORM CU ORIGINALUL

Nr. cadastral	Suprafata masurata a imobilului (mp)	Adresa imobilului
63843	18mp	INTRAVILAN OITUZ, punct "Batca"
Nr. Cartea Funciara	Unitatea Administrativ Teritoriala (UAT)	
	COM: OITUZ	
PROPRIETAR : VARGAU FRANCISC		



Qui

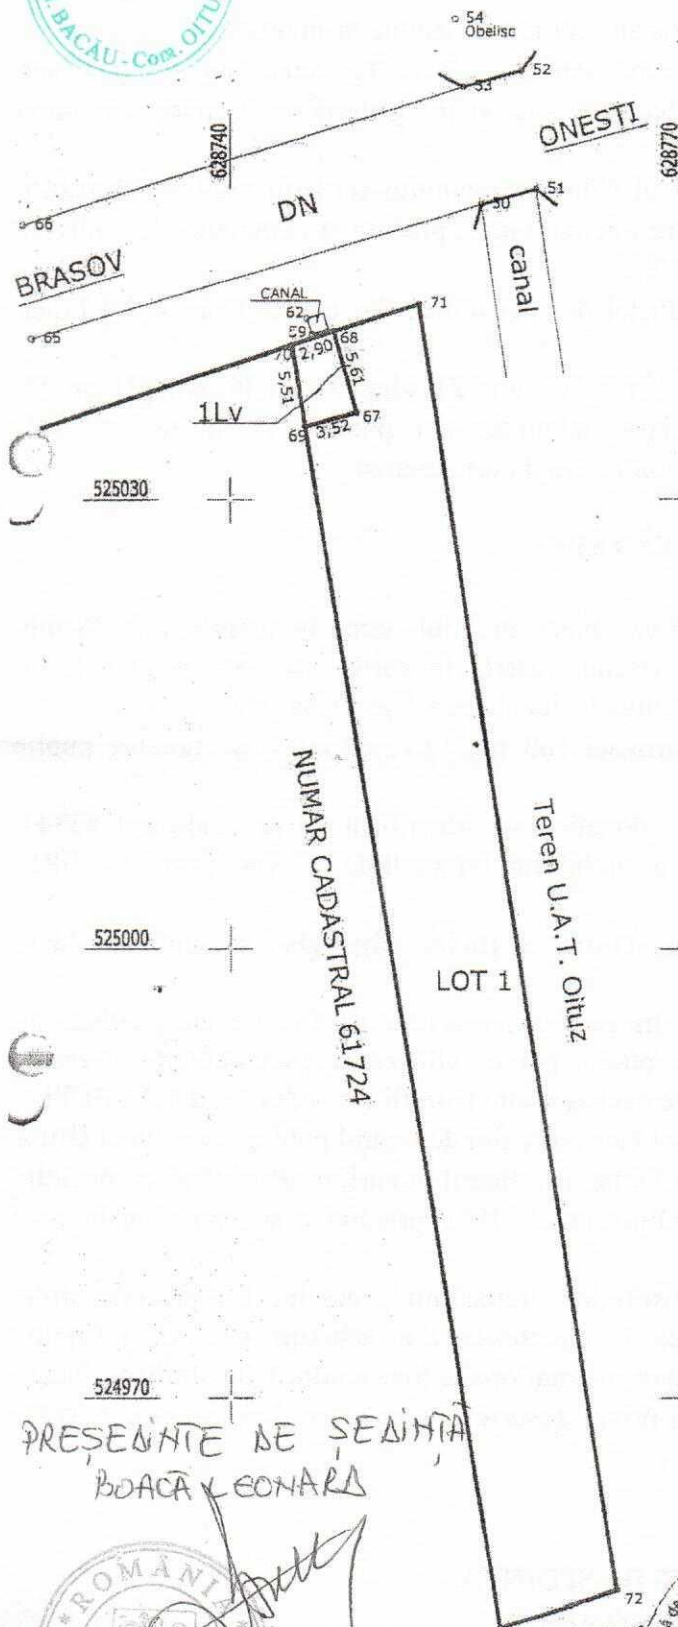

INVENTAR DE COORDONATE

Nr. Pct.	X [m]	Y [m]
68	525041.186	628746.376
67	525035.786	628748.376
69	525034.840	628744.989
70	525040.281	628744.119

A. Date referitoare la teren			
Nr. parcela	Categorie de folosinta	Suprafata (mp)	Mentii
1	Lv	18	Teren neimpregmuit
TOTAL		18	

B. Date referitoare la constructii			
Cod	Destinatia	Suprafata construita la sol (mp)	Mentii
524970			
TOTAL			

PREȘEDINTE DE ȘEDINȚĂ
BOACA LEONARD



Proprietar particular

Suprafata totala masurata a imobilului = 18mp
Suprafata din act = 18mp

CERTIFICAT DE AUTORIZARE
S.C. TARGENTA 2004 S.R.L. CONFIRMĂ EXECUTAREA MĂSURĂTORILOR LA TEREN NR. 06223
CONFIRMĂ INTRODUCEREA IMOBILULUI ÎN BAZA DE DATE INTEGRATĂ ȘI ATRIBUIREA NUMĂRULUI CADASTRAL