

HOTĂRÂREA nr. 2
din 07.01.2020

privind constituirea unui drept de uz și servitute asupra unui teren
aparținând domeniului public al comunei Oituz, în favoarea DelGaz Grid S.A.

Consiliul local al comunei Oituz, județul Bacău, întrunit în ședința extraordinară ;

Văzând adresa nr. 568 din 19.12.2019 a S.C. TI SERVICE SRL , în calitate de proiectant, înregistrată cu nr.17677 din 19.12.2019;

Analizând referatul de aprobare al primarului comunei Oituz, înregistrat cu nr. 17816 din 23.12.2019, precum și raportul compartimentului de specialitate, înregistrat cu nr. 17817 din 23.12.2019;

Ținând cont de raportul de avizare al comisiei de specialitate din cadrul Consiliului local Oituz, înregistrat cu nr.203 din 07.01.2020;

În temeiul prevederilor art. 861 și 874-875 din Codul Civil, art.12-14, art.130 alin.(2) din Legea nr.123/2012 a energiei electrice și a gazelor naturale, cu modificările și completările ulterioare ;

În conformitate cu prevederile art.129 alin. (2), lit.c), coroborat cu alin.(6), lit.a), art.139 alin. (3) lit. g), art. 196 alin. (1) lit. a) și art. 197 alin. (1) din O.U.G nr. 57/2019 privind Codul Administrativ, cu modificările și completările ulterioare, adoptă următoarea

HOTĂRÂRE:

Art.1 Se aprobă constituirea, cu titlu gratuit, a dreptului de uz și de servitute în favoarea DelGaz Grid S.A., asupra terenului în suprafață de 1500 m.p., parte din DS nr.2766, DS 2245, DS 2603, DS 3564, DS 2946, DS 4427, DS 1199, DS 158, DS 185/1, DS 3406, DS 214, DS 3223, DS 3357, situat în sat Oituz, comuna Oituz, județul Bacău, aparținând domeniului public al comunei Oituz și identificat prin planurile de încadrare în zonă și planurile de situație ce constituie anexele nr.1-12 la prezenta hotărâre, pe durata realizării lucrării "Extindere conductă gaze naturale presiune redusă, comuna Oituz, județul Bacău", beneficiar U.A.T. Comuna Oituz.

Art.2 Se împuternicește primarul comunei Oituz, dl Bodea Gheorghe, să semneze în numele și pentru Comuna Oituz, convenția pentru constituirea dreptului de uz și servitute în favoarea DelGaz Grid S.A.

Art.3 Predare-primirea terenului va fi făcută în baza unui proces-verbal încheiat între părți. La recepția finală a lucrării va participa și un reprezentant din partea U.A.T. Comuna Oituz iar terenul va fi adus la forma și starea inițială de către constructor, la terminarea lucrărilor.

Art.4 Prezenta hotărâre se comunică Instituției Prefectului-județul Bacău, în vederea verificării legalității, primarului comunei Oituz, compartimentului juridic precum și compartimentului urbanism din cadrul aparatului de specialitate al primarului comunei Oituz, în vederea ducerii la îndeplinire.


PREȘEDINTE DE ȘEDINȚĂ,
UNGUREANU VASILE



CONTRASEMNEAZĂ
SECRETARUL GENERAL AL COMUNEI,
LEFTER LARISA-ADELA

Prezenta hotărâre a fost adoptată cu 11 voturi "pentru" de către cei 11 consilieri prezenți, din totalul de 15 consilieri în funcție.

PLAN DE INCADRARE IN ZONA
INTRAVILAN
Scara 1:5000

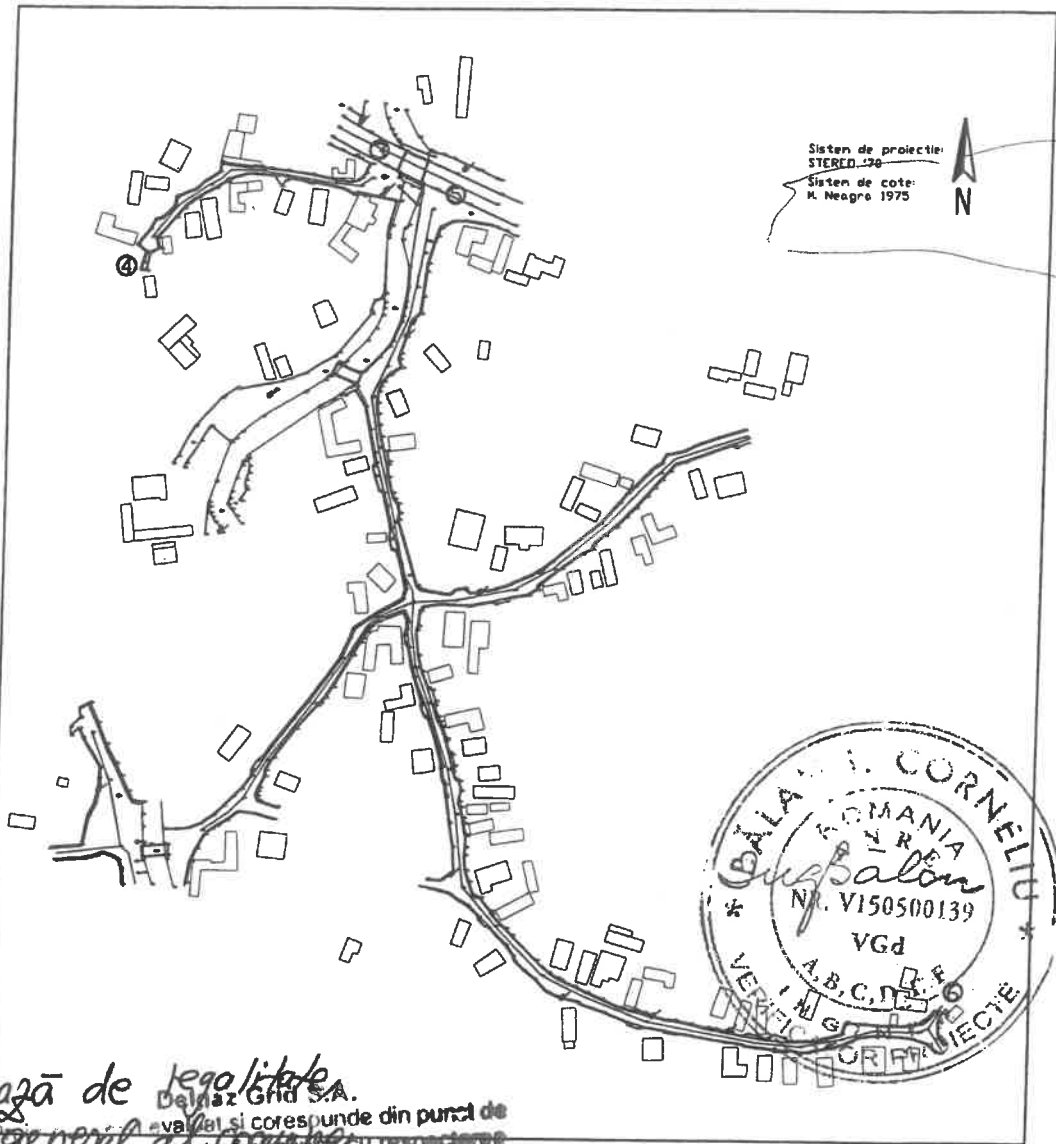


Contrasemnarea de legalitate
Secundarul general
Letor Larisa

...evaluat și corespunde din punct de vedere tehnic și poate fi executată cu respectarea Normelor tehnice pentru Proiectarea, Executarea și Exploatarea sistemelor de Alimentare cu Gaze Naturale - PEE 2018.
Execuția lucrărilor se face numai de către agenți economici autorizați de ANRE.
Data: 12.12.2019

**PREȘEDINTE DE Ședință,
UŢURĂŢANU VĂSILE**

Amplasament studiat

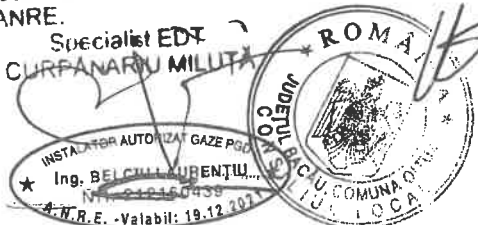

Instalatii termice, sanitare si de gaz , prestari servicii
J04/212/2004 RO16116878
Moinesti, Str. Libertatii Bl. E2/1
Tel-fax : 0234/367 327 ; 0730 116 110
IBAN:RO33RNCB002901404790000000

Extindere retea gaze naturale presiune
redușă, tronșon 3-4; 5-6
Comuna Oituz, Judetul Bacau
Beneficiar-PRIMARIA COM. OITUZ


PROIECT
NR. 406

Proiectat	ing. Belciu Laurentiu
Desenat	tehn. Cerbu Romica
Verificat	ing. Belciu Laurentiu
Director	ina. Belciu Laurentiu

SCARA
1:5000
DATA
2019

PLAN DE INCADRARE
IN ZONA

FAZA
D.T.A.C.
PLANSA
GO

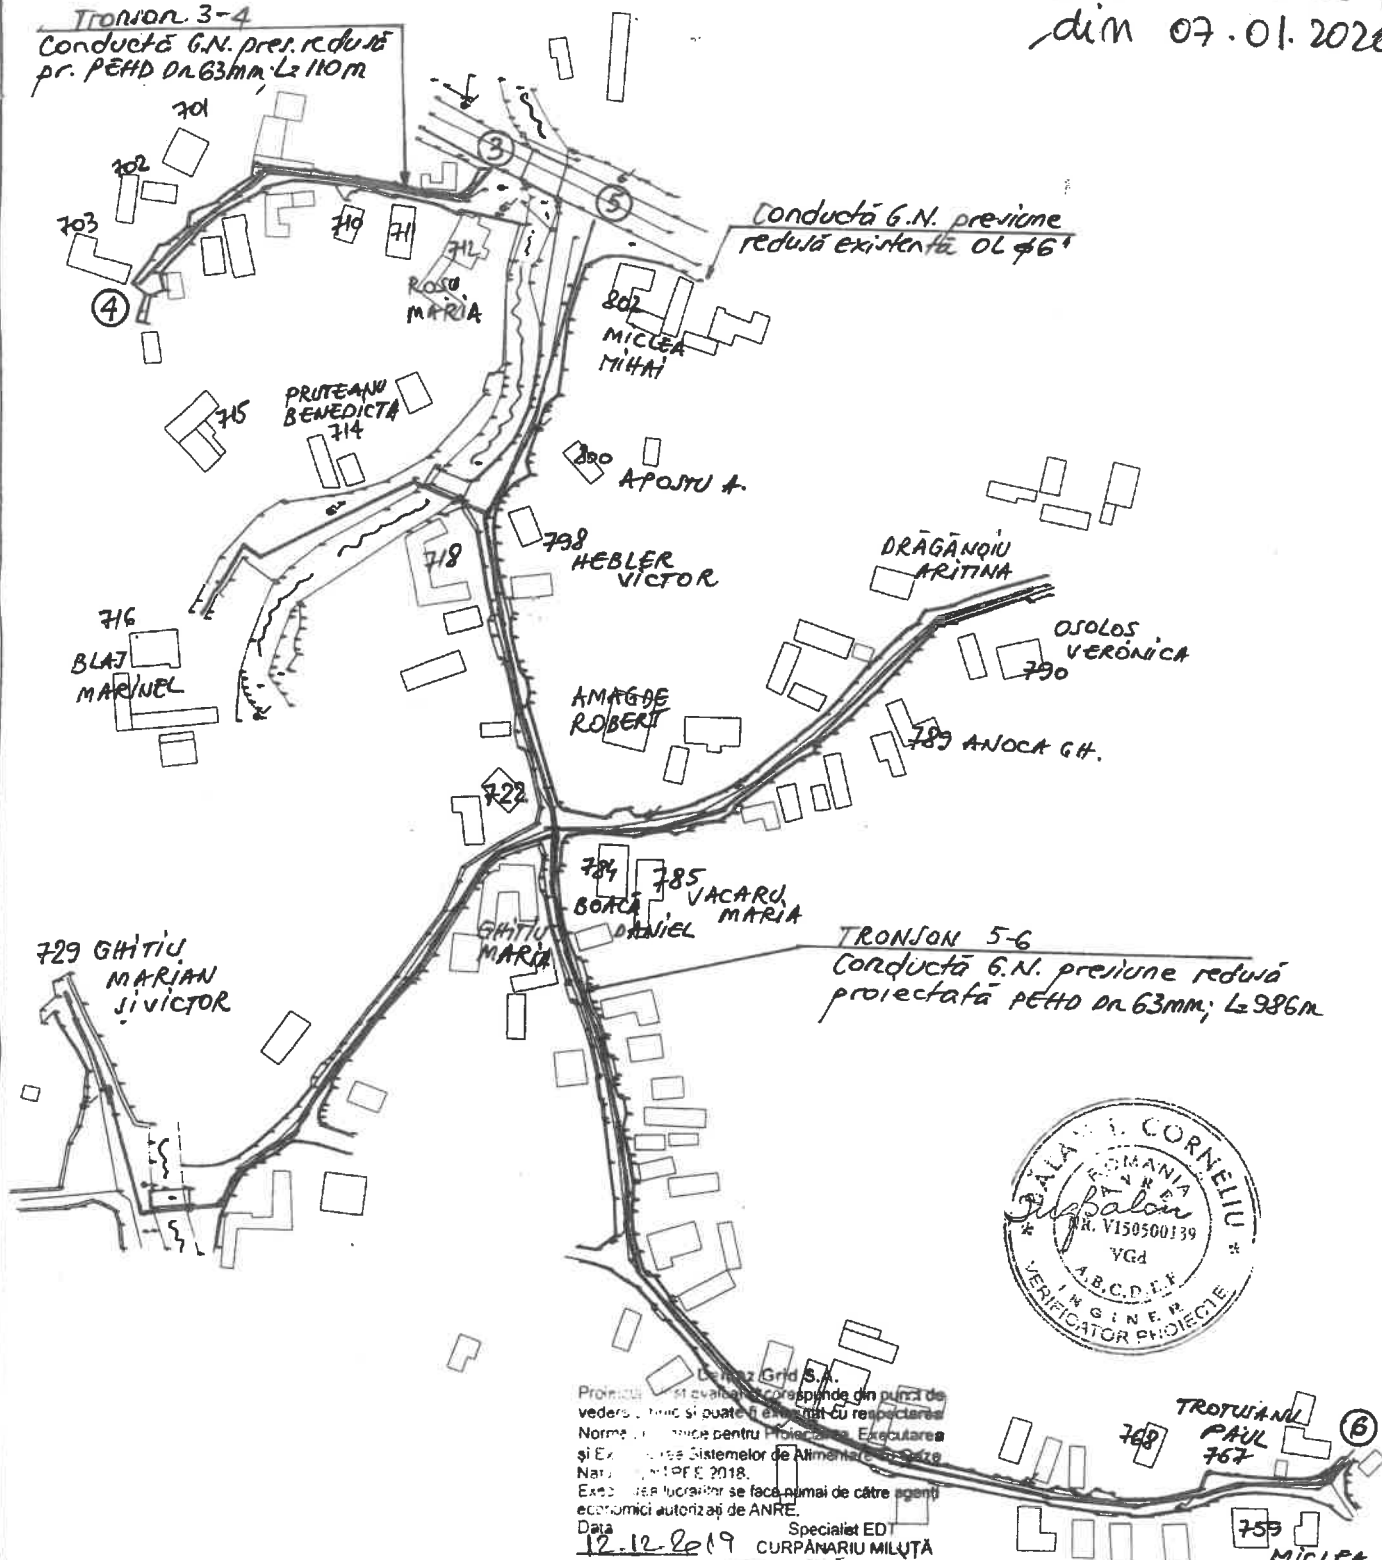

Proiectul este evaluat și aprobat din punct de vedere tehnic și poate fi executat cu respectarea Normelor tehnice pentru Proiectarea, Executarea și Exploatarea Sistemelor de Alimentare cu Gaze Naturale PN 10/2018.
Execuția lucrărilor se face numai de către agenți economici autorizați de ANRE.
Data: 12.12.2019
Specialist EDI: CURPĂNARIU MILUȚA

LEGENDA

- Retea gaze naturale p.r. existența OL#6
- Retea gaze naturale p.r. proiectată, PEHD Dn63mm, L=110m tronson 3-4
- Retea gaze naturale p.r. proiectată, PEHD Dn63mm, L=986m tronson 5-6

Președinte de ședință,
Ungureanu Vasile


Contrasemnată,
Șerbanul general,
Lefter Sorinel - Adela



Instalatii termice, sanitare si de gaz, creșterea serviciilor J04/212/2004 RO16116878 Molnești, Str. Libertății Bl. E2/1 Tel-fax : 0234/367 327 ; 0730 116 110 IBAN:RO33RNCB0029014047990001		Extindere rețea gaze naturale presiune redusă, tronson 3-4; 5-6 Comuna Oituz, Județul Bacău Beneficiar-PRIMĂRIA COM. OITUZ		PROIECT NR.406
Proiectat ing. Belciu Laurentiu Desenat tehn. Cerbu Romica Verificat ing. Belciu Laurentiu Director ing. Belciu Laurentiu			SCARA 1:1000 DATA 2019	FAZA D.T.A.C. PLANSA G1

PLAN SITUATIE

PLAN DE INCADRARE IN ZONA
INTRAVILAN
Scara 1:5000

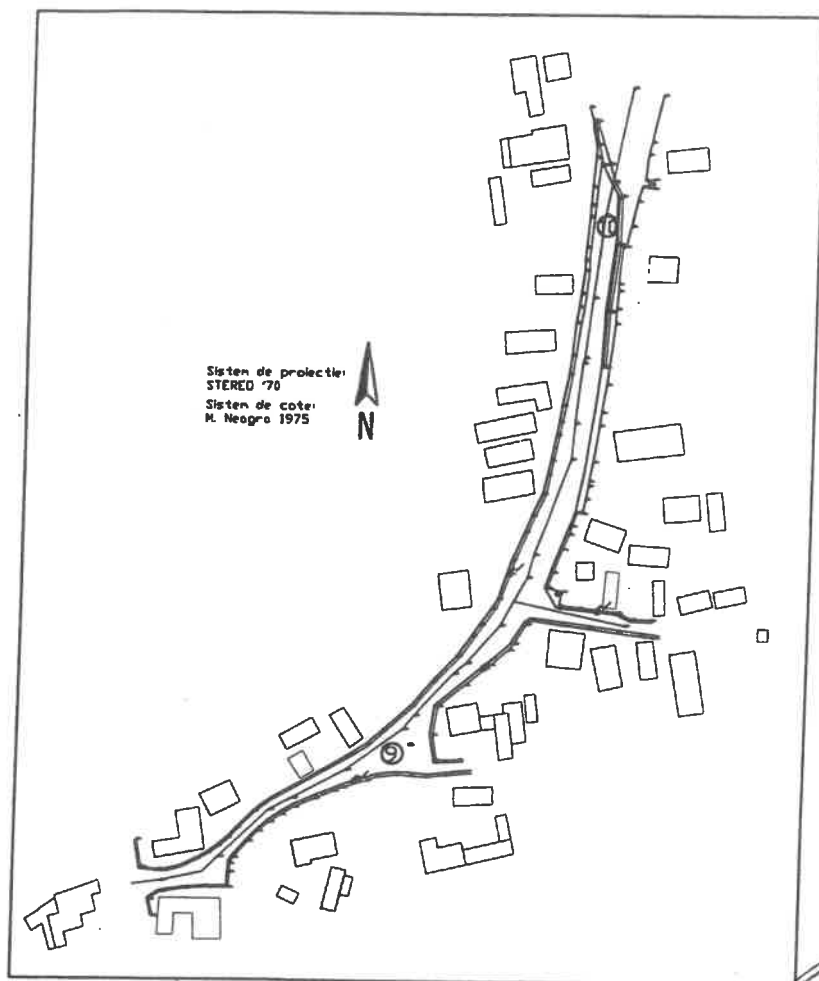


*Prezinta de sedinta,
Inginerul Vasile*




Delgaz Grid S.A.
Proiectul a fost evaluat și corespunde din punct de vedere tehnic și poate fi executat cu respectarea Normelor tehnice pentru Proiectarea, Executarea și Exploatarea sistemelor de Alimentare cu Gaze Naturale - ANRE 2018.
Execuția lucrărilor se face numai de către agenți economici autorizați de ANRE.

Data: 12.12.2019 Specialist EQT
SURPANARIU MILUTA

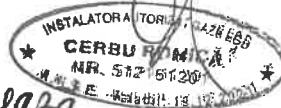

Amplasament studiat

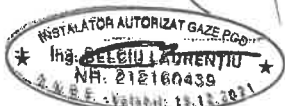


*Contrasemneaza
Sintaxa general,
Lefter Lariso-Adela*

Instalatii termice, sanitare si de gaz , prestari servicii Ti SERVICE J04/212/2004 RO16116878 Moinesti, Str. Libertatii Bl. E2/1 Tel-fax : 0234/367 327 ; 0730 116 110 IBAN:RO33RNCB0029014047900001		Extindere retea gaze naturale presiune redusa tronson 9-10 Comuna Oituz, Judetul Bacau Beneficiar-PRIMARIA COM. OITUZ	PROIECT NR.406
Proiectat ing. Belciu Laurentiu Desenat tehn. Cerbu Romica Verificat ing. Belciu Laurentiu Director ina. Belciu Laurentiu	SCARA 1:5000 DATA 2019	PLAN DE INCADRARE IN ZONA	
		FAZA D.T.A.C.	PLANSA CN

LEGENDA




— Retea gaze naturale p.r. existenta OLØ2"
— Retea gaze naturale p.r. proiectata, PEHD Dn63mm, L=114m

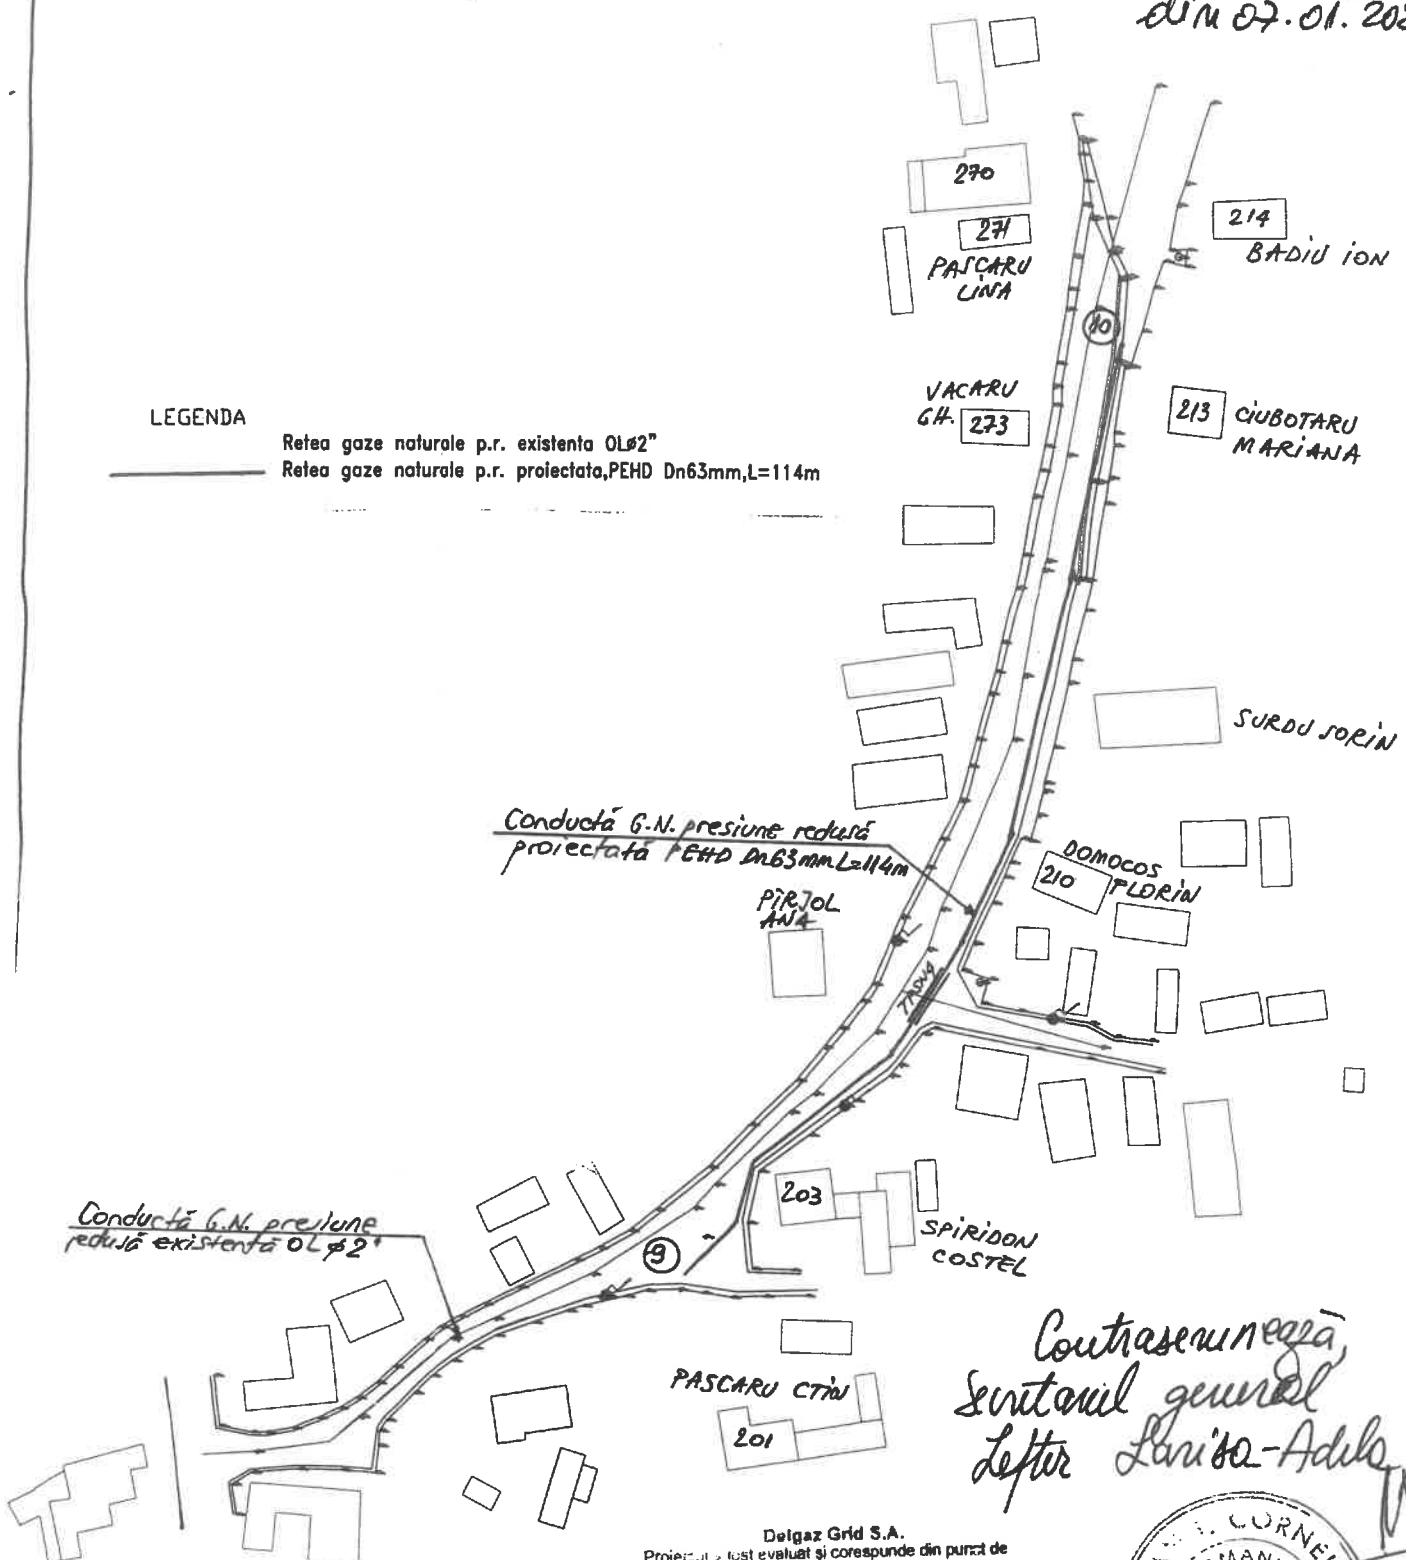

Contrasemnează,
Servitorul general
Lefter Larisa-Adela

Delgaz Grid S.A.
Proiectul a fost evaluat și corespunde din punct de vedere tehnic și poate fi executat cu respectarea Normelor tehnice pentru Proiectarea, Executarea și Exploatarea Sistemelor de Alimentare cu Gaze. Normele NPPE 2018.
Execuția lucrărilor se face numai de către agenți economici autorizați de ANRE.

Data: 12.12.2019
Specialist EDT
CORNELIU MILUTA

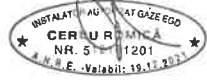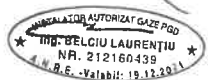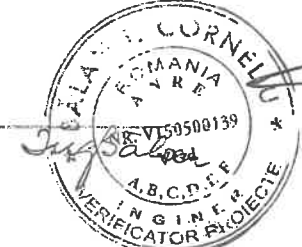


Președinte de ședință,
Ungureanu Vasile



Instalatii termice, sanitare si de gaz, prestari servicii J04/212/2004 RO16116878 Moinești, Str. Libertatii Bl. E2/1 Tel-fax : 0234/367 327 ; 0730 116 110 IBAN:RO33RNCB0029014047900001		Extindere retea gaze naturale presiune redusa, tronson 9-10 Comuna Oituz, Judetul Bacau Beneficiar-PRIMARIA COM. OITUZ		PROIECT NR. 406
Proiectat Ing. Belciu Laurentiu Desenat tehn. Cerbu Romica Verificat ing. Belciu Laurentiu Director ing. Belciu Laurentiu	SCARA 1:500 DATA 2019		PLAN SITUATIE FAZA D.T.A.C. PLANSA G1	

PLAN DE INCADRARE IN ZONA
INTRAVILAN
Scara 1:5000

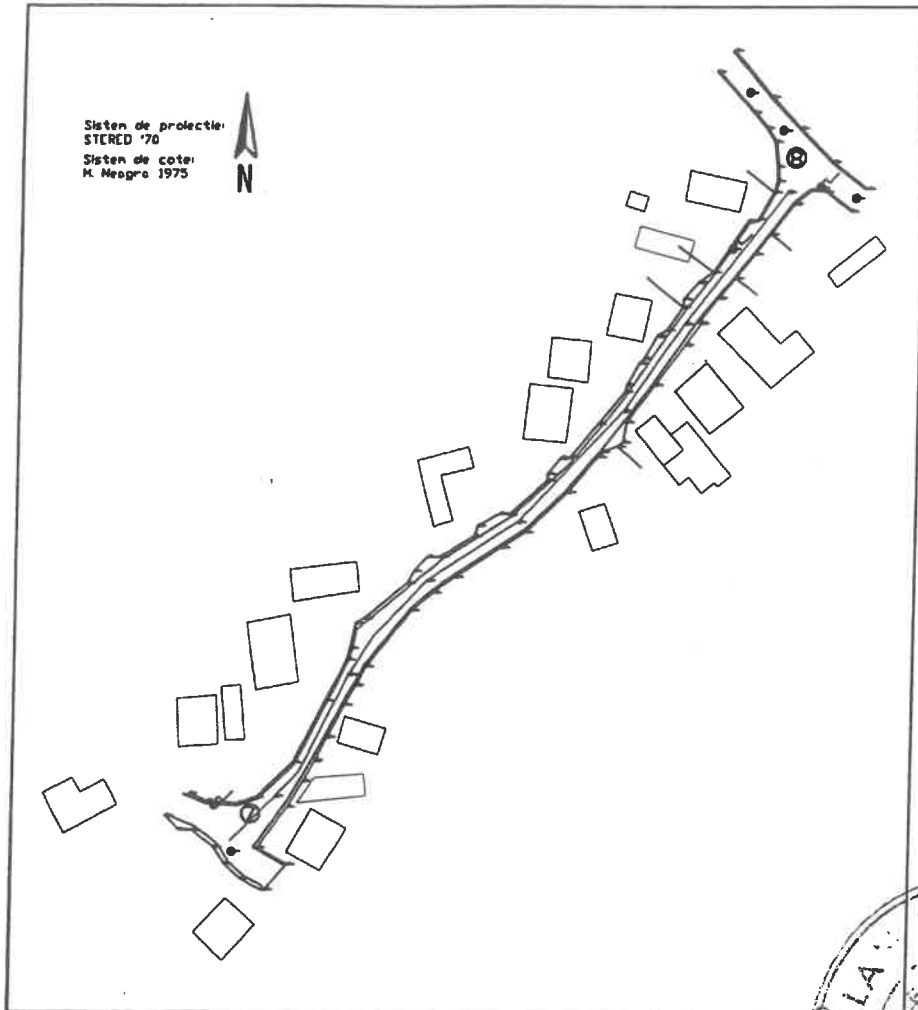


Președinte de ședință,
Ungureanu Vasile



Delgaz Grid S.A.
Proiectul a fost evaluat și corespunde din punct de vedere tehnic și poate fi executat cu respectarea Normelor tehnice pentru Proiectarea, Executarea și Exploatarea Sistemelor de Alimentare cu Gaze Naturale din Iunie 2018.
Execuția lucrărilor se face numai de către agenți economici autorizați de ANRE.
Data: 12.12.2019
Specialist EBT
CURFĂNARIU MILUȚĂ




Contrasecanta,
Secretarul general
Leonor Lariso-Agale

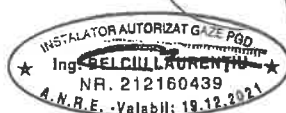

Amplasament studiat

Instalatii termice, sanitare si de gaz , prestari servicii J04/212/2004 RO16116878 Moinesti, Str. Libertatii Bl. E2/1 Tel-fax : 0234/367 327 ; 0730 116 110 IBAN:RO33RNCB0029014047900001		Extindere retea gaze naturale presiune redusa tronson 7-8 Comuna Oituz, Judetul Bacau Beneficiar-PRIMARIA COM. OITUZ		PROIECT NR.406	
Proiectat ing. Belciu Laurentiu Desenat tehn. Cerbu Romica Verificat ing. Belciu Laurentiu Director ing. Belciu Laurentiu		SCARA 1:5000 DATA 2019	PLAN DE INCADRARE IN ZONA		FAZA D.T.A.C. PLANSA GO

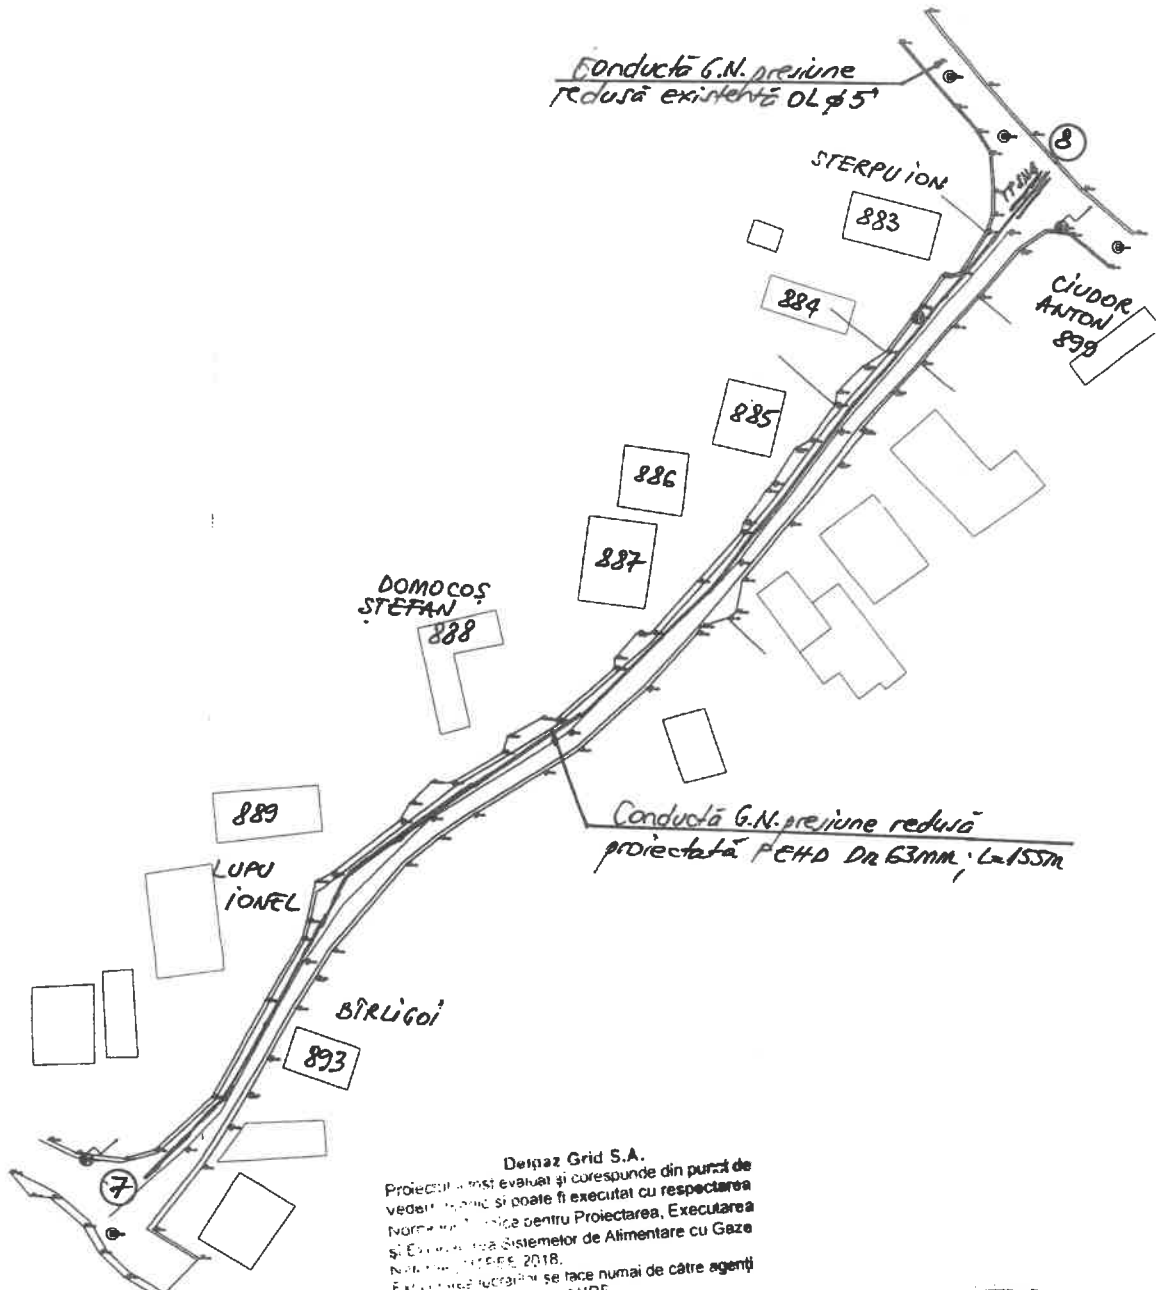

Delta Grid S.A.
 Proiectul a fost evaluat și corespunde din punct de vedere tehnic și poate fi executat cu respectarea Normelor tehnice pentru Proiectarea, Executarea și Exploatarea Sistemelor de Alimentare cu Gaz Natural, nr. 1/2018.
 Exploatarea instalațiilor se face numai de către agenți economici autorizați de ANRE.
 Data: 10.11.2019
 Specialist EDT
 CURPĂNARIU MILUȚĂ



LEGENDA

- Retea gaze naturale p.r. existenta OL65"
- Retea gaze naturale p.r. proiectata, PEHD Dn63mm, L=153m

Președinte de ședință,
 Ungureanu Vasile


Contrasemnare,
 Secretarul general al comunei



Lefter Laiso - Adela

Instalații termice, sanitare și de gaz, prestări servicii J04/212/2004 RO16116878 Moinești, Str. Libertății Bl. E2/1 Tel-fax : 0234/367 327 ; 0730 116 110 IBAN:RO33RNCB0029014047900001		Extindere rețea gaze naturale presiune redusă, tronson 7-8 Comuna Oituz, Județul Bacău Beneficiar-PRIMĂRIA COM. OITUZ		PROIECT NR. 406	
Proiectat	ing. Belciu Laurentiu		SCARA 1:1000 DATA 2019	FAZA D.T.A.C.	
Desenat	tehn. Cerbu Romica			PLAN SITUATIE	PLANSA G1
Verificat	ing. Belciu Laurentiu				
Director	ing. Belciu Laurentiu				

PLAN DE INCADRARE IN ZONA
INTRAVILAN
Scara 1:5000

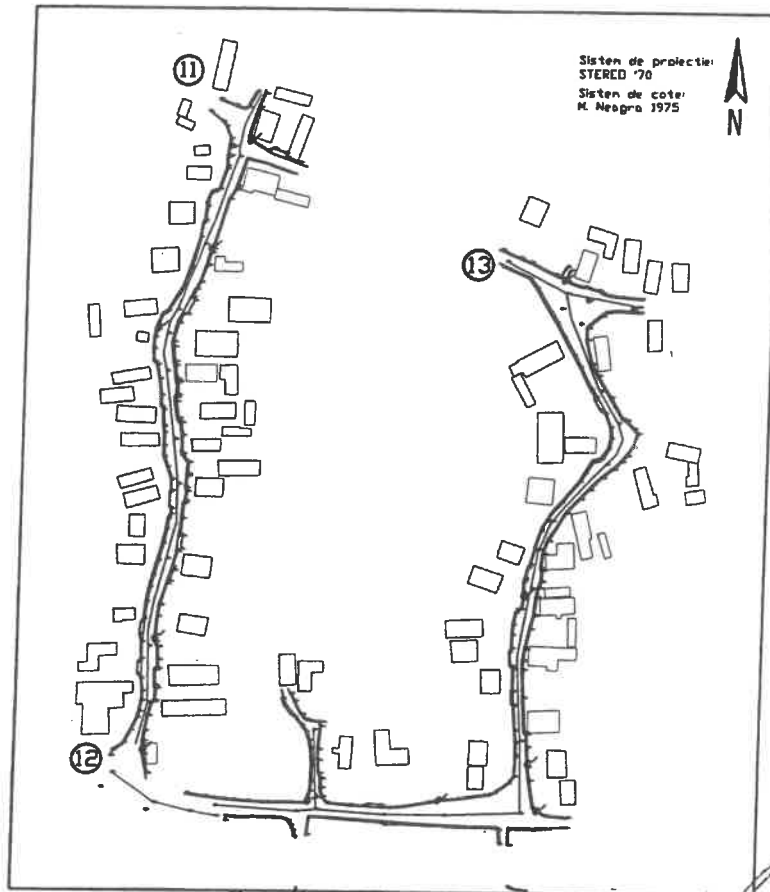


Sistem de proiectie:
STERED '70
Sistem de cote:
M. Neagra 1975



Președintele de ședință, *Cotrasmuleașă*
Wingureanu Vasile, *Secretarul general al comunei*
Lefter Laruse-Adă

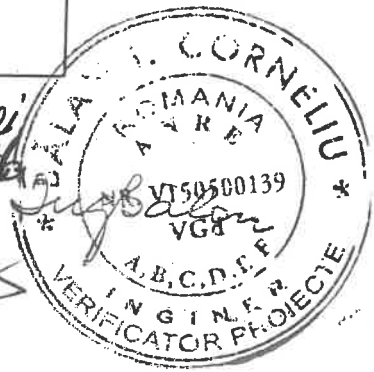

Delegaț Gfuz S.H.
Proiectul este evaluat și corespunde din punct de
vedere tehnic și poate fi executat cu respectarea
Normelor în vigoare pentru Proiectarea, Executarea
și Exploatarea sistemelor de Alimentare cu Gaze
Natura Gaze 2018.
Execuția lucrărilor se face numai de către agenți
economici autorizați de ANRE.
Data: 12.12.2019 Specialist EOT
CURPĂNARIU MILUTA




Amplasament studiat

Instalatii termice, sanitare si de gaz , prestari servicii  J04/212/2004 RO16116878 Moinesti, Str. Libertatii Bl. E2/1 Tel-fax : 0234/367 327 ; 0730 116 110 IBAN:RO33RNCB0029014047900001		Extindere retea gaze naturale presiune redusa, tronson 11-12 si 12-13 Comuna Oituz, Judetul Bacau Beneficiar-PRIMARIA COM. OITUZ		PROIECT NR.406
Proiectat	ing. Belciu Laurentiu	 SCARA 1:5000 DATA 2019	PLAN DE INCADRARE IN ZONA FAZA D.T.A.C. PLANSĂ GO	
Desenat	tehn. Cerbu Romica			
Verificat	ing. Belciu Laurentiu			
Director	ina. Belciu Laurentiu			

LEGENDA

— Retea gaze naturale p.r. existență OL $\phi 2''$ și OL $\phi 2 1/2''$;
— Retea gaze naturale p.r. proiectată, PEHD Dn63mm, L=529m

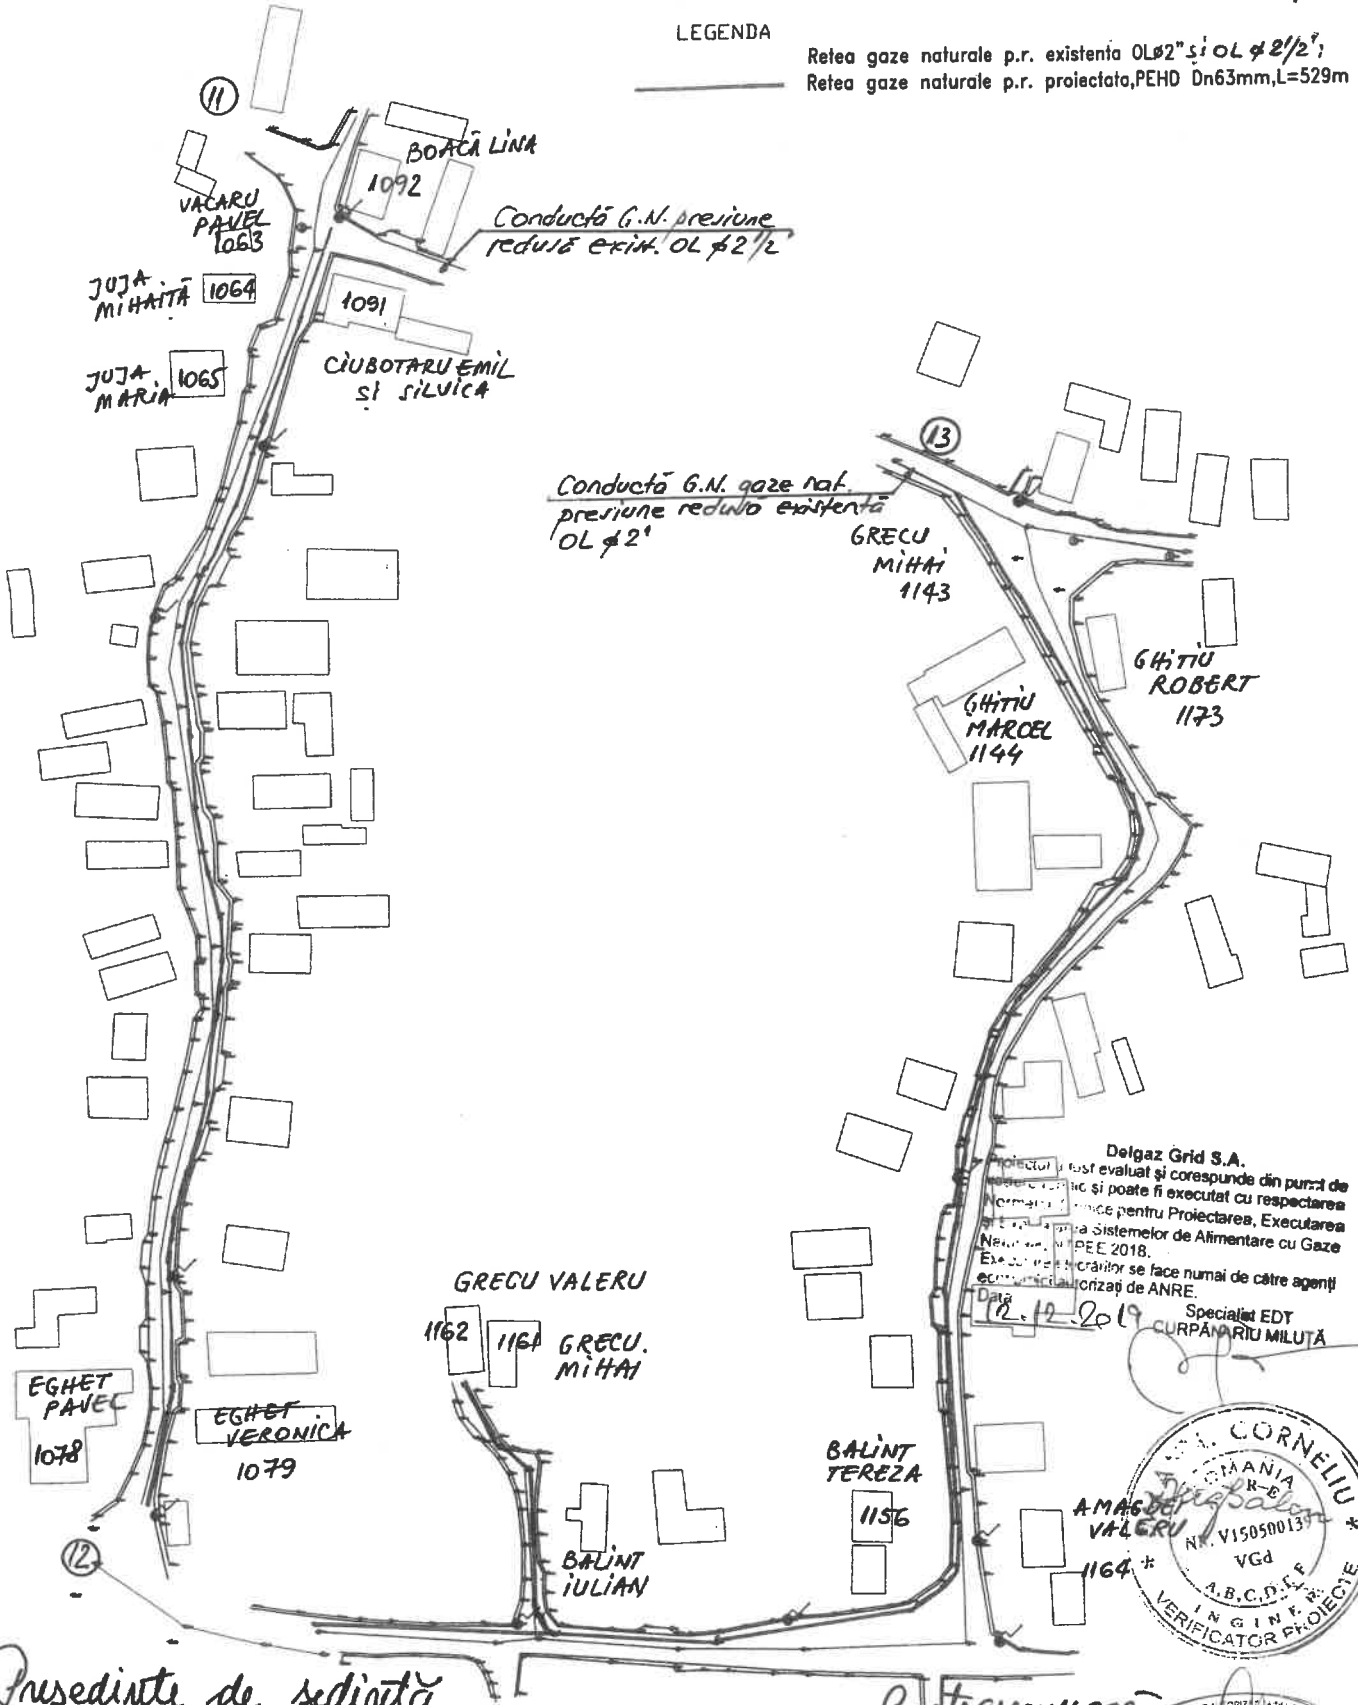

Delgaz Grid S.A.
Proiectul a fost evaluat și corespunde din punct de vedere tehnic și poate fi executat cu respectarea Normelor tehnice pentru Proiectarea, Executarea și Păstrarea Sistemelor de Alimentare cu Gaze Neamențate, NPPEE 2018.
Execuția lucrărilor se face numai de către agenți economici înlicențiați de ANRE.
Data: 12.12.2019
Specialist EDT CURPĂNARIU MILUȚĂ




Președinte de ședință,
Unghureanu Vasile



Contrasemnare
Secretarul general
Lefter Laura - Adela

Instalații termice, sanitare și de gaz, prestări servicii		Extindere rețea gaze naturale presiune redusă, tronson 11-12 și 12-13		PROIECT NR. 406
	J04/212/2004	RO16116878		
	Molnești, Str. Libertății Bl. E2/1			
	Tel-fax : 0234/367 327 ; 0730 116 110		Căminu Oituz, Județul Bacău	
	IBAN: RO33RNCB0029014047900001		Beneficiar-PRIMĂRIA COM. OITUZ	
Proiectat	ing. Belciu Laurentiu		SCARA 1:1000	FAZA D.T.A.C.
Desenat	tehn. Cerbu Romica		DATA 2019	PLANSĂ G1
Verificat	ing. Belciu Laurentiu	<p style="text-align: center;">PLAN SITUAȚIE</p>		
Director	ing. Belciu Laurentiu			

PLAN DE INCADRARE IN ZONA
INTRAVILAN
Scara 1:5000

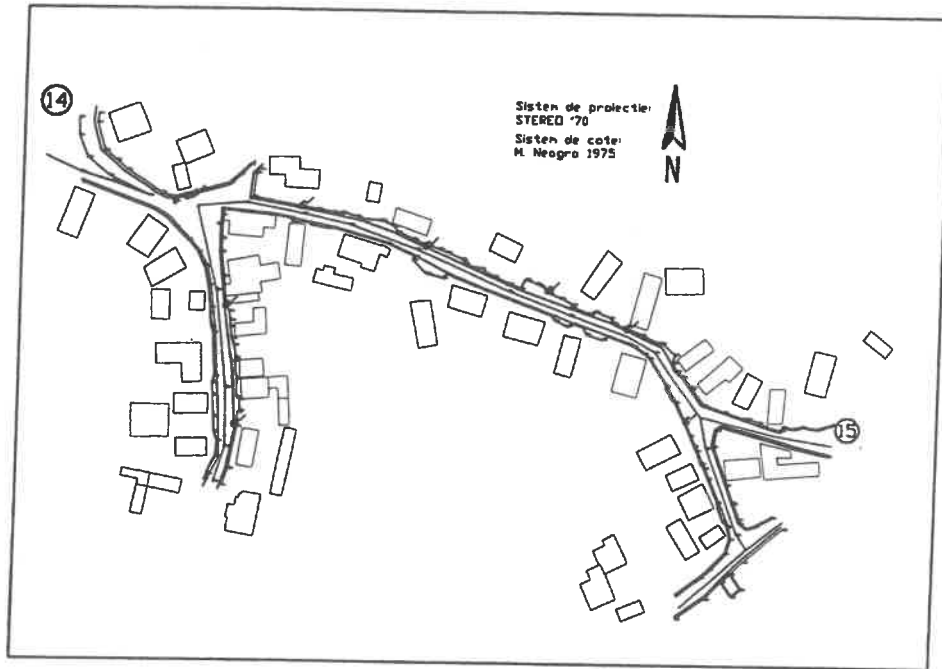

Delgaz Grid S.A.

Proiectul a fost evaluat și corespunde din punct de vedere tehnic și poate fi executat cu respectarea Normelor tehnice pentru Proiectarea, Executarea și Exploatarea Sistemelor de Alimentare cu Gaze Naturale din PEI 2018.
Execuția lucrărilor se face numai de către agenți economici autorizați de ANRE.


Data: 12.12.2019 Specialist EDT
CURPĂNARIU MILUȚĂ



*Președinte de ședință,
Ungureanu Vasile*



Amplasament studiat

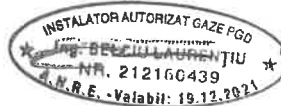


*Contrasemnare,
Secretarul general al comunei,
Leffer Larisa*



Instalatii termice, sanitare si de gaz , prestari servicii Ti SERVICE J04/212/2004 RO16116878 Moinesti, Str. Libertatii Bl. E2/1 Tel-fax : 0234/367 327 ; 0730 116 110 IBAN:RO33RNCB0029014047900001		Extindere retea gaze naturale presiune redusa tronson 14-15 Comuna Oituz, Judetul Bacau Beneficiar-PRIMARIA COM. OITUZ		PROIECT NR. 406
Proiectat	ing. Belciu Laurentiu	SCARA 1:5000	PLAN DE INCADRARE IN ZONA	FAZA D.T.A.C.
Desenat	tehn. Cerbu Romica			PLANSĂ GO
Verificat	ing. Belciu Laurentiu	DATA 2019		
Director	ing. Belciu Laurentiu			

Deținător Grd S.A.
 Proiectul de instalații și corespunde din punct de vedere tehnic și poate fi executat cu respectarea Normelor tehnice pentru Protecția, Executarea și Exploatarea Sistemelor de Alimentare cu Gaze Naturale în TPEE 2018.
 Executarea lucrărilor se face numai de către agenții economici autorizați de ANRE
 12-10-2019 Specialiștii EDI CURPANARIU MILUTA

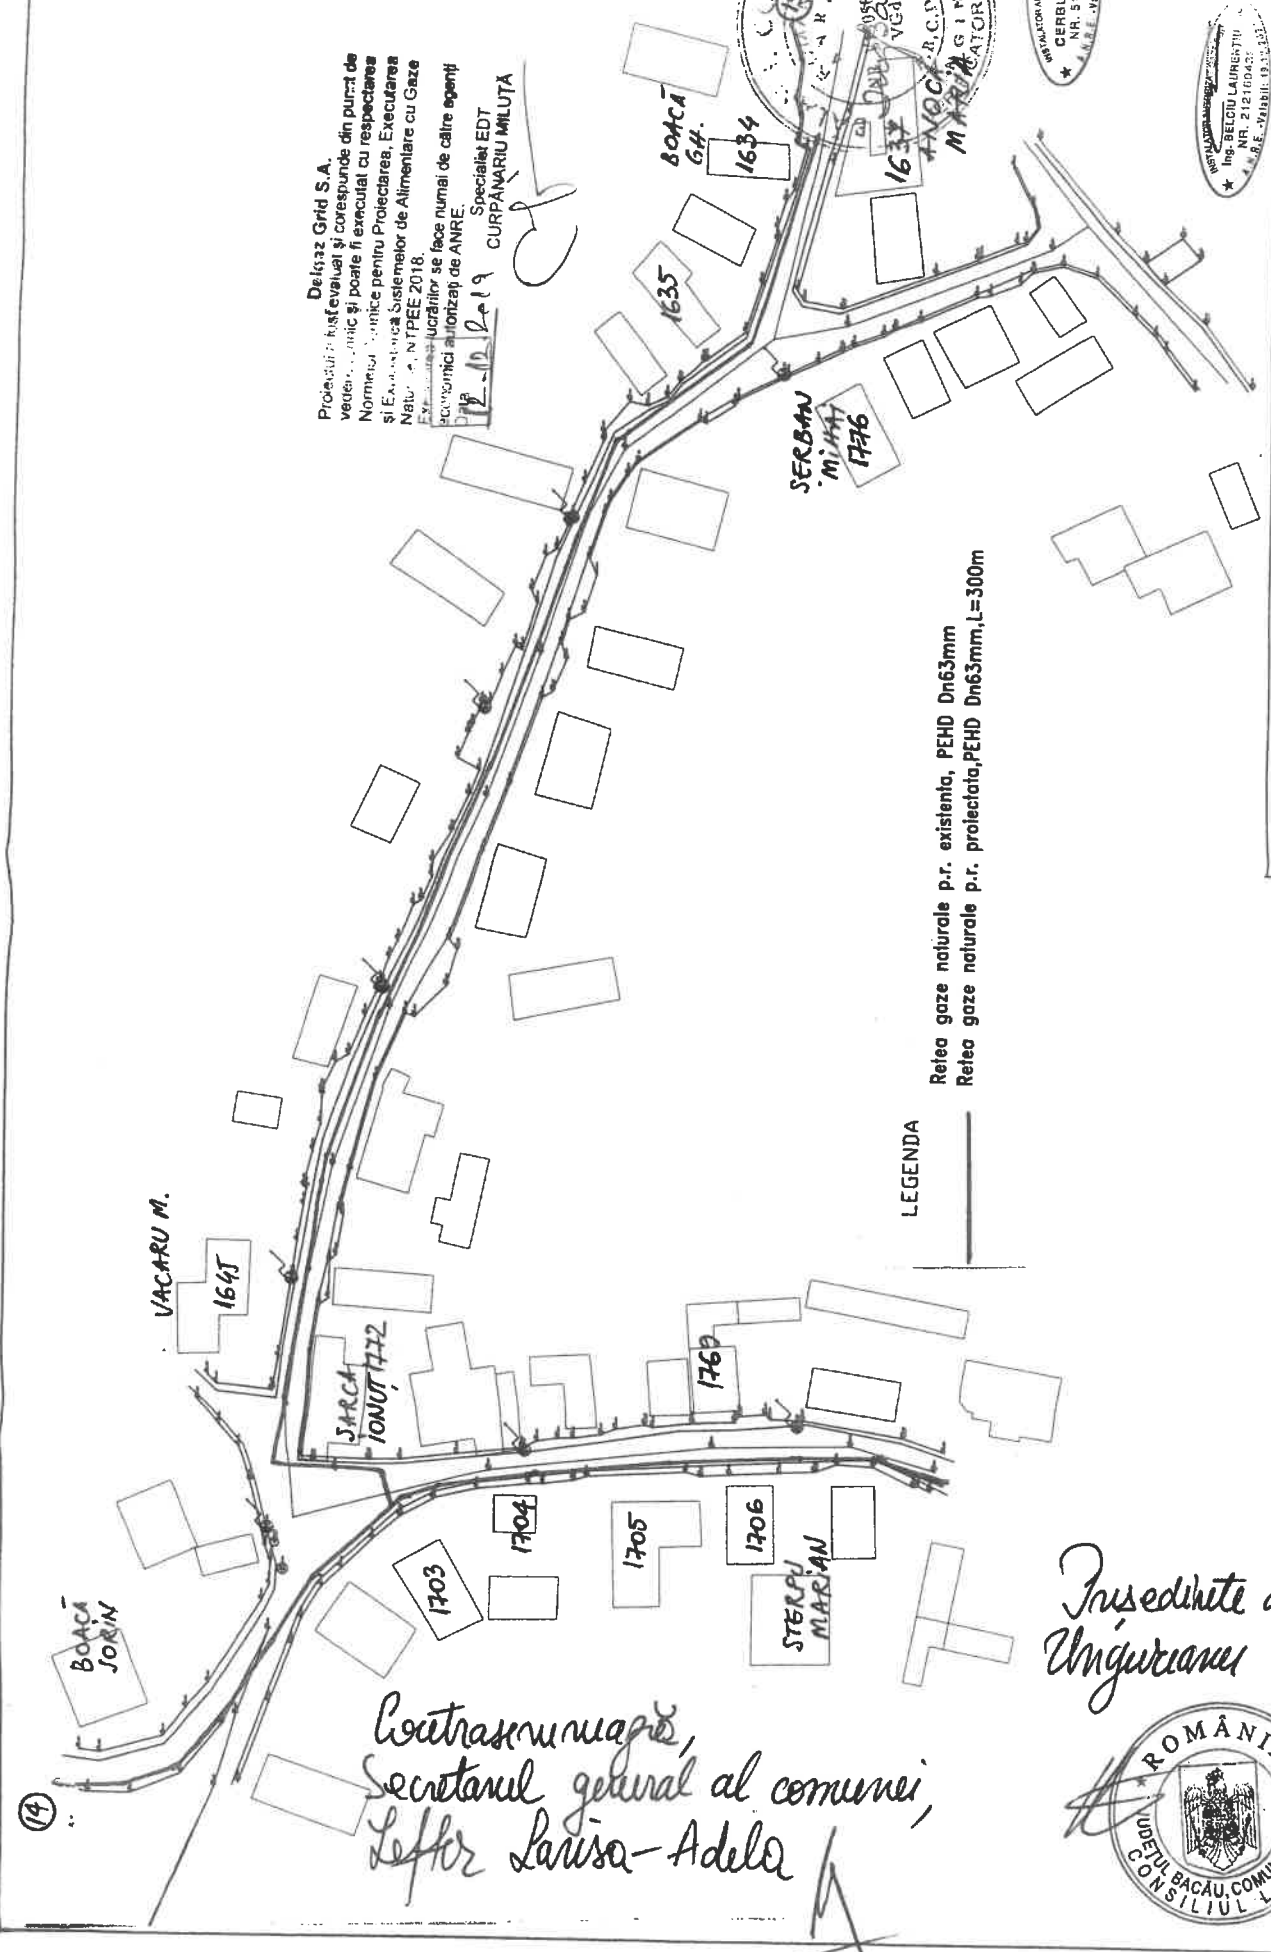

LEGENDA

Rețea gaze naturale p.r. existentă, PEHD Dn63mm
 Rețea gaze naturale p.r. protejată, PEHD Dn63mm, L=300m

Instalații termice, sanitare și de încălzire centrală
 004/212/2004 RO16116878
 Moinești, Str. Libertății Bl. E2/1
 Tel+fax : 0234/367 327 ; 0730 116 110
 IBAN:RO33RNCB0029014047900001
SERVICE

Proiectat	ing. Belciu Laurentiu
Desenat	tehn. Cerbu Romica
Verificat	ing. Belciu Laurentiu
SCARA	1:1000
DATA	

Extindere rețea gaze naturale presiune redusă tronson 14-15
 Comuna Oituz, Județul Bacău
 Beneficiar-PRIMĂRIA COM. OITUZ

PLAN SITUATIE


PROIECT NR. 406
 FAZA D.T.A.C.
 PLANSA

Contrasemnare,
 Secretarul general al comunei,
 Lefter Larisa-Adela

Președintele de ședință,
 Ungurcanu Vasile



PLAN DE INCADRARE IN ZONA
INTRAVILAN
Scara 1:5000

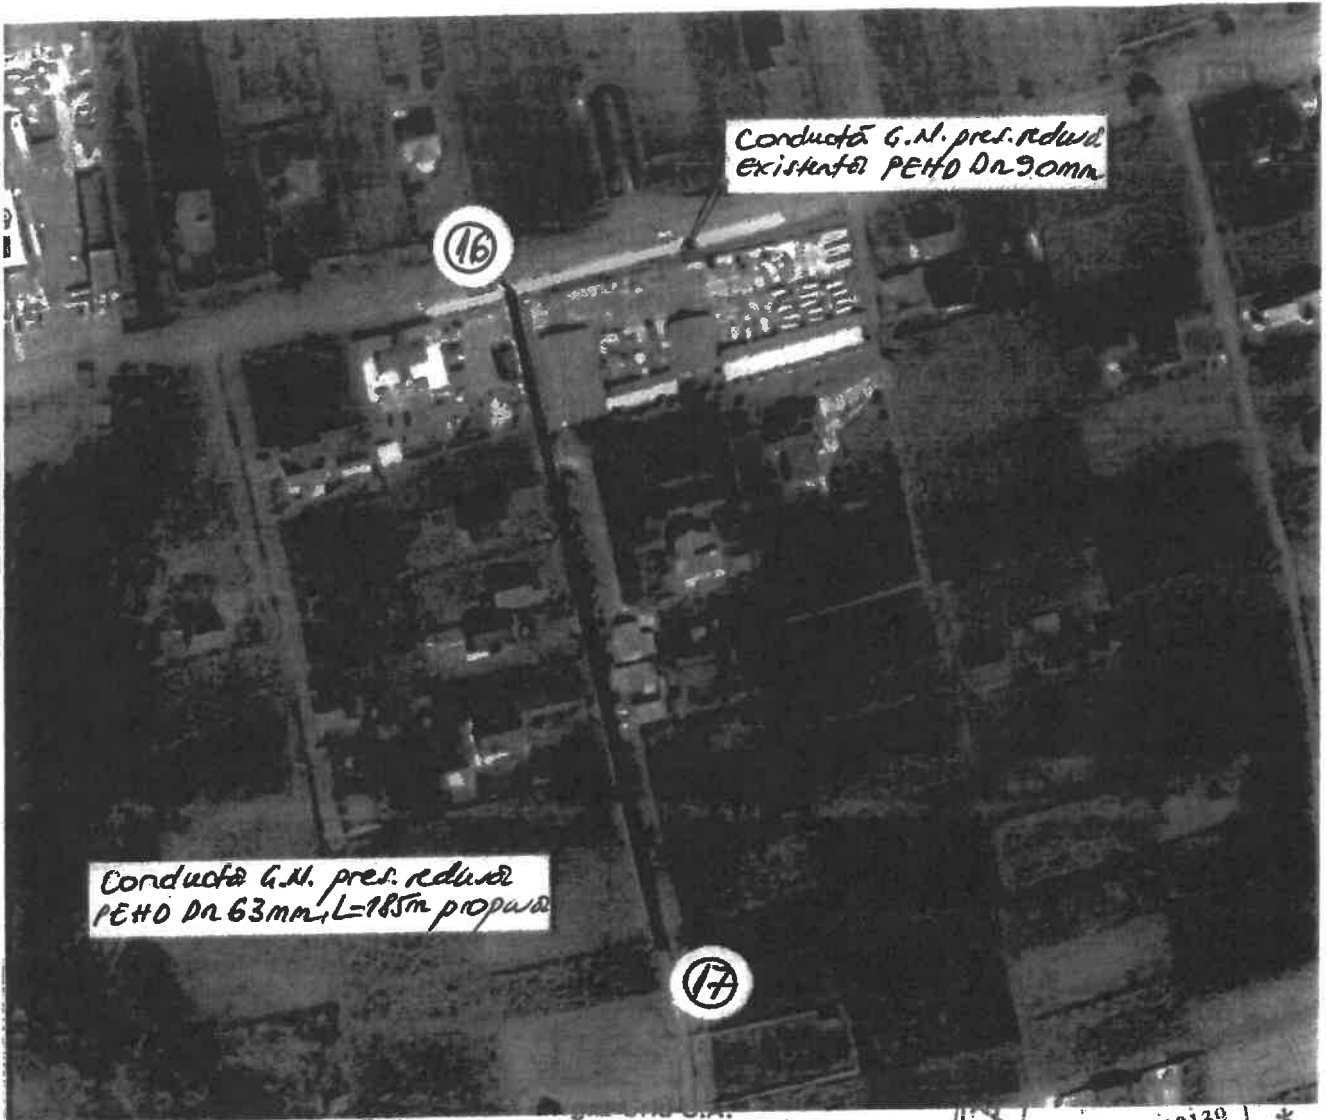



Conducta G.N. pres. redusă
existentă PEHD Dn 90mm

Conducta G.N. pres. redusă
PEHD Dn 63mm, L=185m propusă

Proiectul a fost evaluat și corespunde din punct de vedere tehnic și poate fi executat cu respectarea Normelor Tehnice pentru Proiectarea, Executarea și Montajul Sistemelor de Alimentare cu Gaze Naturale, NTPEE 2018.
Execuția lucrărilor se face numai de către agenți economici autorizați de ANRE.

Data 12.12.2019

ING. BELCIU LAURENTIU
ING. CERBU ROMICA

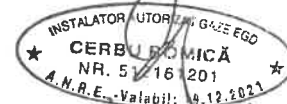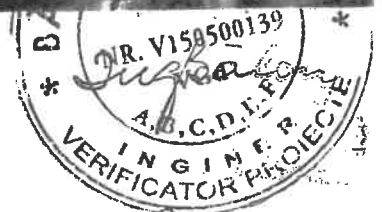

Președinte de sedință
Inginerul
ROMANIA
CONSILIUL LOCAL

Contractant
Directorul general al comunei
Lăzăr Lariss - Adela

Instalații termice, sanitare și de gaz, prestări servicii		Extindere rețea gaze naturale presiune redusă tronson 16-17		PROIECT NR. 406
Ti SERVICE J04/212/2004 RO16116878 Moinesti, Str. Libertatii Bl. E2/1 Tel-fax : 0234/367 327 ; 0730 116 110 IBAN:RO33RNCB0029014047900001		Comuna Oituz, Judetul Bacau Beneficiar-PRIMARIA COM. OITUZ		
Proiectat	ing. Belciu Laurentiu	SCARA 1:5000	PLAN DE INCADRARE IN ZONA	FAZA D.T.A.C.
Desenat	tehn. Cerbu Romica			PLANSĂ GO
Verificat	ing. Belciu Laurentiu	DATA 2019		
Director	ing. Belciu Laurentiu			



Conducta G.N. presiune redusă
existentă PEHD Dn 90mm
Qint = 69, 40 mc/h

Tronson 16-17 Conducta G.N. presiune redusă
PEHD, Dn 63mm, L = 185m propusă
Jol = 17,35 mc/h, Qpersp. = 15mc/h

LUPARU ALEXANDRU

Delegat Grid S.A.
Proiectul a fost evaluat și corespunde din punct de vedere tehnic și poate fi executat cu respectarea Normelor tehnice pentru Protecția, Execuția și Exploatarea Sistemelor de Alimentare cu Gaze Naționale, NPTEE 2018.
Execuția lucrărilor se face numai de către agenți economici autorizați de ANRE.
Data: 12.12.2019
Specialist EDT
CURPĂNARIU MILUȚĂ

Rețea gaze naturale p.r. existentă, PEHD Dn90mm
Rețea gaze naturale p.r. proiectată, PEHD Dn63mm, L=185,00m



Președintele de sedință
Unghureanu
LEONDA



SOMITȚĂ IULIAN

Contrasemnează,
Secretarul general al comunei
Lefer Larisa-Adela

Instalată termică, schimbare și de gaz, prestări servicii
RO16116878
Molneci, Str. Libertății Bl. E2/1
Tel-fax : 0234/367 327 ; 0730 116 110
SERVICE IBAN:RO33RNCB0029014047900001

Proiectat	ing. Belciu Laurentiu	SCARA	
Desenat	tehn. Cerbu Romica	1:1000	
Verificat	ing. Belciu Laurentiu	DATA	

Extindere rețea gaze naturale presiune redusă tronson 16-17 Comuna Oituz, Județul Bacău Beneficiar-PRIMĂRIA COM. OITUZ	
PROIECT NR. 406	PLAN SITUAȚIE
FAZA D.T.A.C.	
PLANSĂ	