

HOTĂRÂREA nr. 45
din 29.04.2020

**privind constituirea unui drept de uz și servitute asupra unui teren
aparținând domeniului public al comunei Oituz, în favoarea DelGaz Grid S.A.**

Consiliul local al comunei Oituz, județul Bacău, întrunit în ședință extraordinară ;

Văzând adresa nr.44 din 27.02.2020 a S.C. FLAVIA SRL, în calitate de proiectant, înregistrată cu nr.6584 din 23.04.2020;

Analizând referatul de aprobare al primarului comunei Oituz, înregistrat cu nr.6585 din 23.04.2020, precum și raportul compartimentului de specialitate, înregistrat cu nr. 6586 din 23.04.2020;

Ținând cont de raportul de avizare al comisiei de specialitate din cadrul Consiliului local Oituz, înregistrat cu nr.6706 din 29.04.2020;

În temeiul prevederilor art. 861 și 874-875 din Codul Civil, art.12-14, art.130 alin.(2) din Legea nr.123/2012 a energiei electrice și a gazelor naturale, cu modificările și completările ulterioare ;

În conformitate cu prevederile art.129 alin. (2) , lit.c), coroborat cu alin.(6), lit.a), art.139 alin. (3) lit. g), art. 196 alin. (1) lit. a) și art. 197 alin. (1) din O.U.G nr. 57/2019 privind Codul Administrativ, cu modificările și completările ulterioare, adoptă următoarea

HOTĂRÂRE:

Art.1 Se aprobă constituirea, cu titlu gratuit, a dreptului de uz și de servitute în favoarea DelGaz Grid S.A. , asupra terenului în suprafață de 40 m.p., parte din DS nr.2341, având nr.cadastral 64201, situat în sat Oituz, comuna Oituz, județul Bacău, aparținând domeniului public al comunei Oituz și identificat prin planul de încadrare în zonă și planul de situație ce constituie anexa nr.1 și anexa nr.2 la prezenta hotărâre, pe durata realizării lucrării "Extindere rețea gaze naturale și branșament gaze naturale presiune redusă, comuna Oituz, județul Bacău", beneficiar Butucaru Alexandru.

Art.2 Se împuternicește primarul comunei Oituz, dl Bodea Gheorghe, să semneze în numele și pentru Comuna Oituz, convenția pentru constituirea dreptului de uz și servitute în favoarea DelGaz Grid S.A.

Art.3 Predare-primirea terenului va fi făcută în baza unui proces-verbal încheiat între părți.La recepția finală a lucrării va participa și un reprezentant din partea U.A.T.Comuna Oituz iar terenul va fi adus la forma și starea inițială de către constructor, la terminarea lucrărilor.


Art.4 Prezenta hotărâre se comunică Instituției Prefectului-județul Bacău, în vederea verificării legalității, primarului comunei Oituz, compartimentului juridic precum și compartimentului urbanism din cadrul aparatului de specialitate al primarului comunei Oituz, în vederea ducerii la îndeplinire.

PREȘEDINTE DE ȘEDINȚĂ,
CORCOMAN GHEORGHE



Contrasemnează
Secretarul general al comunei
Lefter Larisa-Adela

Prezenta hotărâre a fost adoptată cu 14 voturi "pentru" de către cei 14 consilieri prezenți, din totalul de 15 consilieri în funcție.

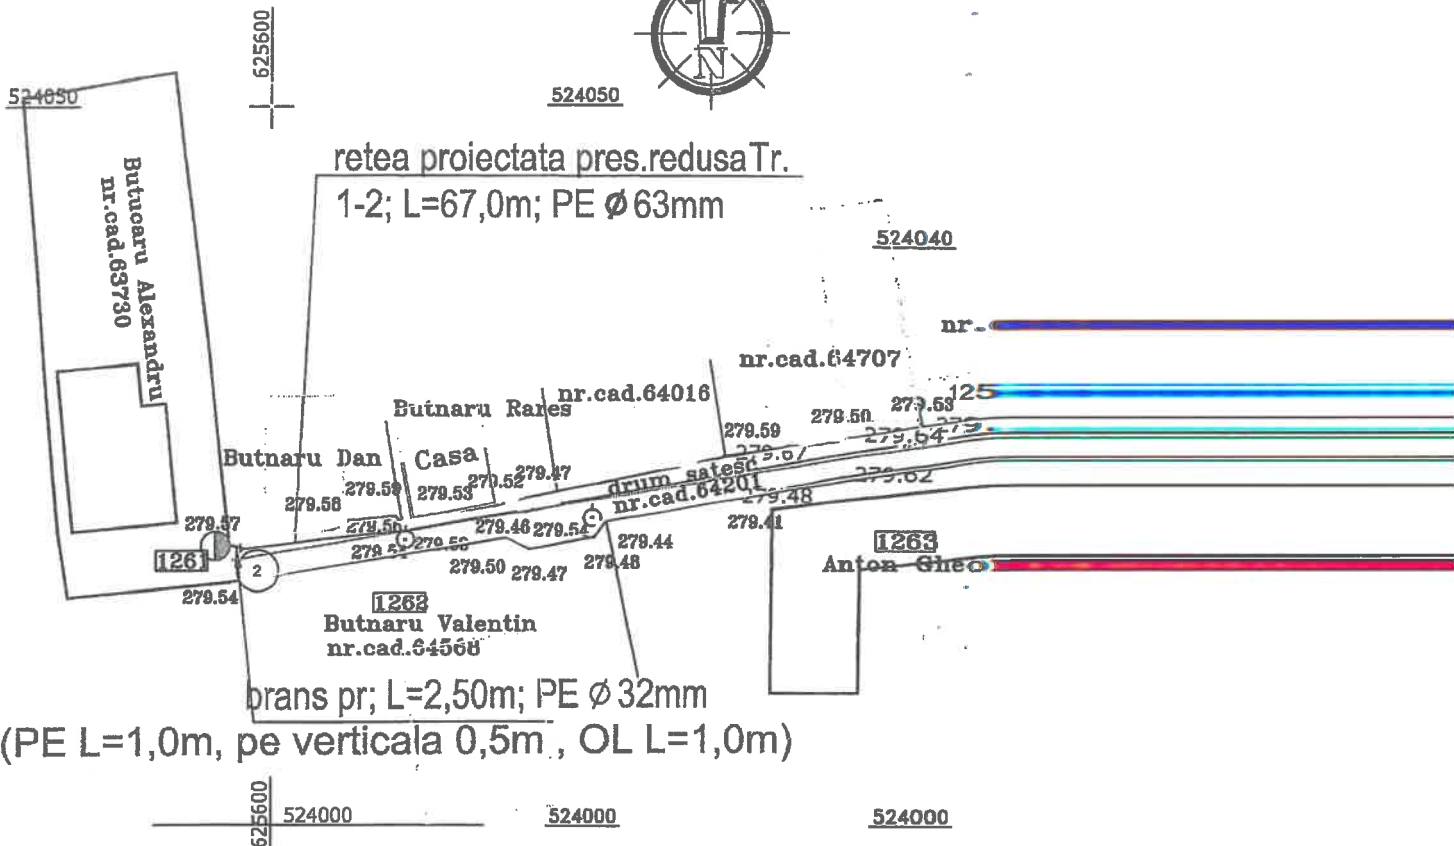

- Conducta gaze naturale presiune redusa existenta PE63mm;
- Bransament gaze naturale presiune redusa existent
- Conducta gaze naturale presiune redusa proiectata din PE 100 SDR 11, Ø63mm, L = 67,00 m;
- Bransament gaze naturale presiune redusa proiectat din PE 100 SDR 11, Ø 32 x 3 mm, L = 2,50m;
- PRM Post de reglare masura existent
- P.R.M. 1 ● Post de reglare masura proiectat; nod calcul;

11.02.2020

PRESENȚIE DE DECĂNȚĂ
 CĂRĂMAN GHEORGHE



CONTRASEMNAREA
 SECRETAR GENERAL
 LEFTER LARIȘA



S.C. PROIECT INSTAL S.R.L. J04/1371/2003, CUI 15854788 e-mail: branoaea@yahoo.com, tel: 0745.461942				Denumire proiect Extindere gaze natur
Elaboratori	Numele	Semnatura	Scară 1:500 Data: 06.2019	Beneficiari: BUTNARU DAN Adresa: OITUZ str.
Verificat	ing. Branoaea Gabriela			Titlu plansa: PI
Proiectat	ing. Branoaea Gabriela			
Desenat	ing. Branoaea Gabriela			

PLAN DE INCADRARE IN ZONA

Scara 1 : 5000

Nr. cadastral al corpului de proprietate

Sectione plan / nomenclatura 1:5000-35-66-A-d-3-1

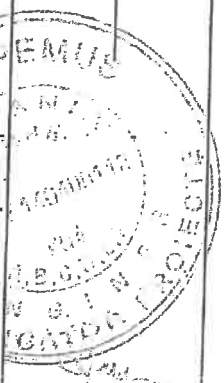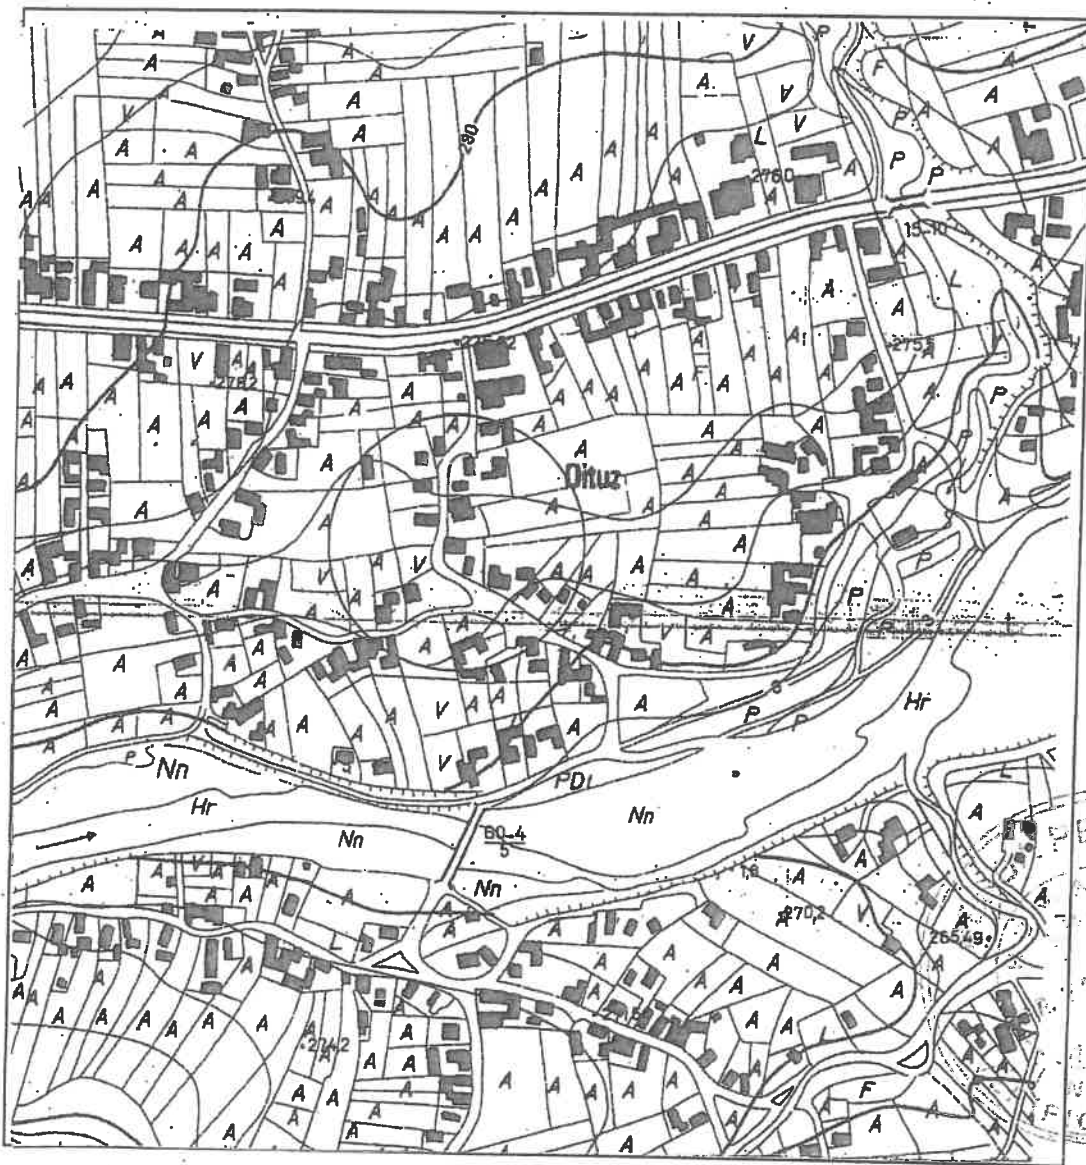

PRESENTE DE DEBITA;
GHEORGHE
Amplasament studiat

CONTRASEMNEA SA
SECRETARUL GENERAL AL COMUNEI
LESTER LARISA - ADELA



SC PROIECT INSTAL SRL BACĂU

Obiectiv Proiect : BRANSAMENT GAZE NATURALE
Beneficiar : BUTUCARU ALEXANDRU
Amplasament : OITUZ str.OITUZ nr.1261
JUD. BACAU

PROIECT
FAZA
CU


	NUME, PRENUME	SEMŢATURA
DESEINAT	Ing. BRANOAEA G	
VERIFICAT	Ing. BRANOAEA G	
ŞEF PROIECT	Ing. BRANOAEA C.	

SCARA
1 : 5000

Titlu plansei:
PLAN DE INCADRARE IN ZONA

PLANSA
AO

dim 29.04.2020

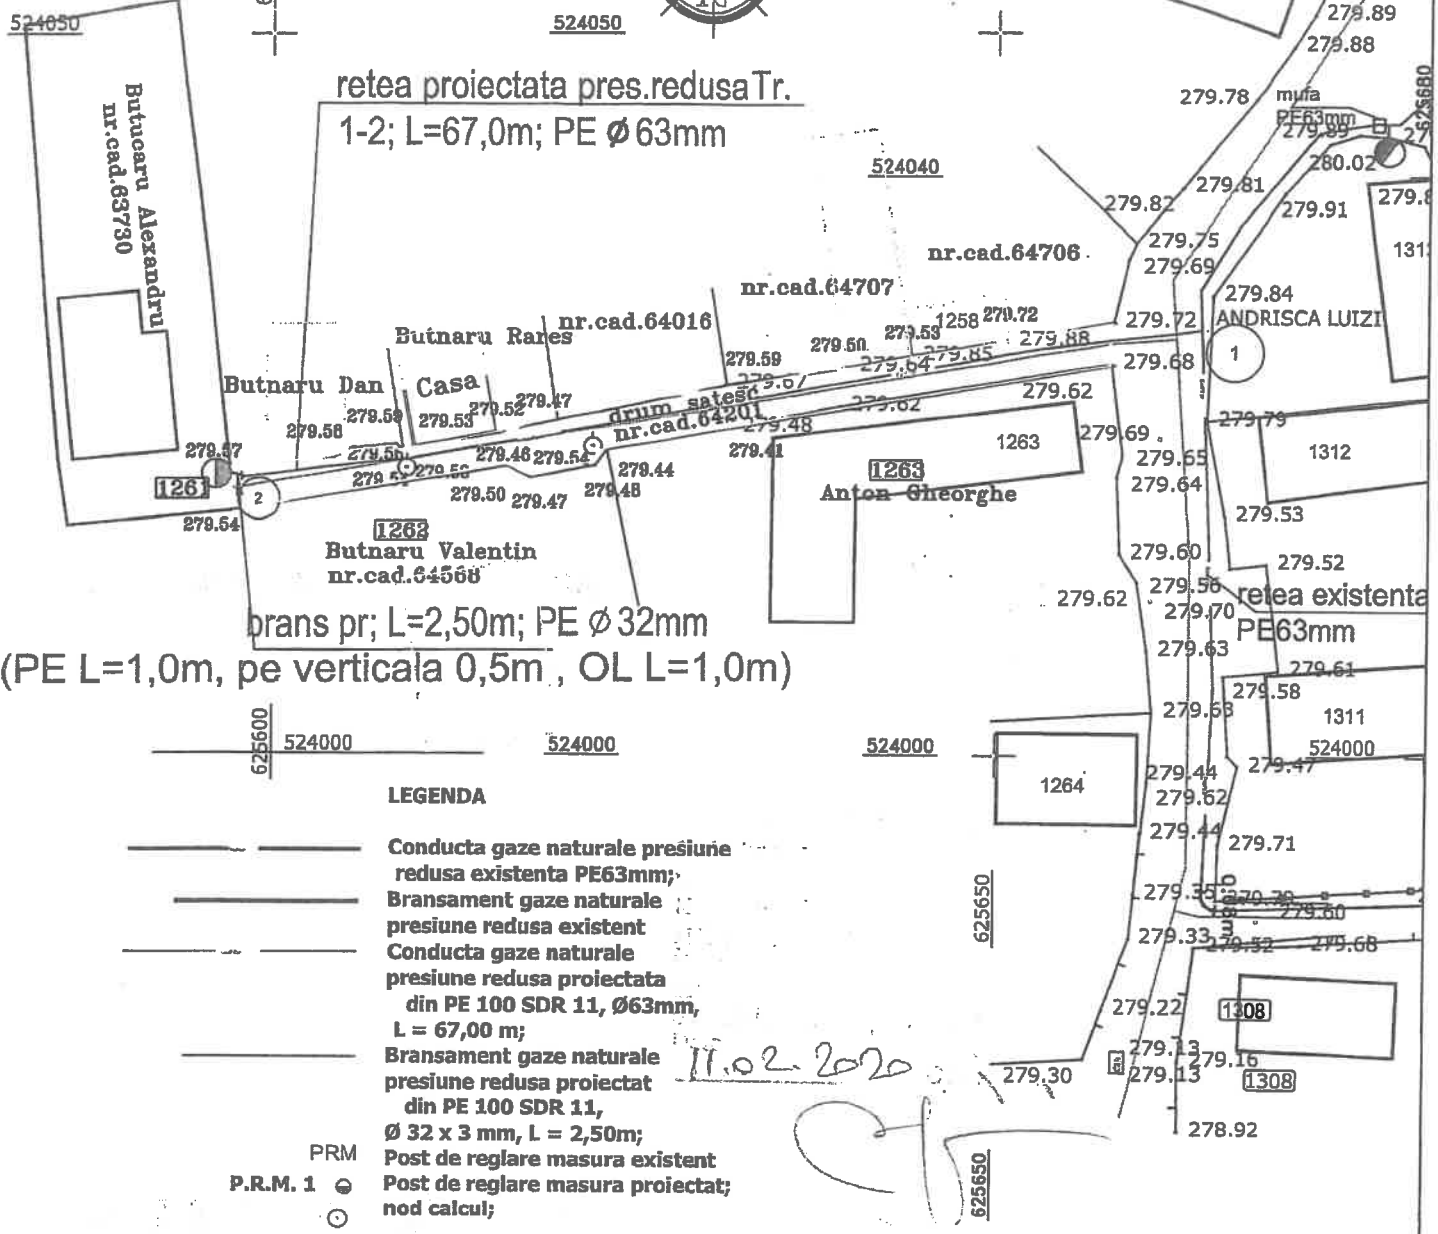


LEGENDA

- Conducta gaze naturale presiune redusa existenta PE63mm;
- Bransament gaze naturale presiune redusa existent
- Conducta gaze naturale presiune redusa proiectata din PE 100 SDR 11, Ø63mm, L = 67,00 m;
- Bransament gaze naturale presiune redusa proiectat din PE 100 SDR 11, Ø 32 x 3 mm, L = 2,50m;
- PRM Post de reglare masura existent
- P.R.M. 1 Post de reglare masura proiectat; nod calcul;

11.02.2020

PRESENTE DE BODINTA
CORCOMAN GHEORGHE

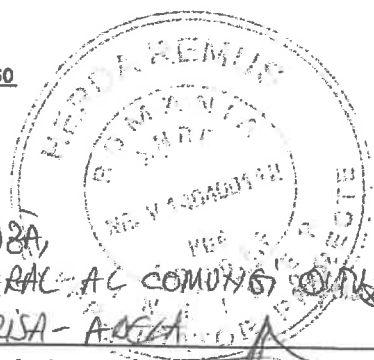

<p>S.C. PROIECT INSTAL S.R.L. J04/1371/2003, CUI 15854788 e-mail: branoaea@yahoo.com, tel: 0745.461942</p>			<p>Denumire proiect: Extindere retea si bransament gaze naturale presiune redusa</p>		<p>Planşa nr. G1</p>
<p>Beneficiari: BUTUCARU ALEXANDRU Adresa: OITUZ str.OITUZ NR.1261 jud. Bacau</p>			<p>Beneficiari: BUTUCARU ALEXANDRU Adresa: OITUZ str.OITUZ NR.1261 jud. Bacau</p>		
Elaboratori	Numele	Semnatura	<p>Scara 1:500</p>	<p>Data: 06.2019</p>	<p>Titlu plansa: PLAN DE SITUATIE</p>
Verificat	ing. Branoaea Gabriela				
Proiectat	ing. Branoaea Gabriela				
Desenat	ing. Branoaea Gabriela				