

HOTĂRÂREA nr. 66
din 23.07.2020

**privind constituirea unui drept de uz și servitute asupra unui teren
aparținând domeniului public al comunei Oituz, în favoarea DelGaz Grid S.A.**

Consiliul local al comunei Oituz, județul Bacău, întrunit în ședință ordinară;

Văzând adresa S.C. Flavia SRL nr.116 din 02.07.2020, în calitate de proiectant, înregistrată cu nr.9259 din 02.07.2020;

Analizând referatul de aprobare al primarului comunei Oituz, înregistrat cu nr. 9267 din 03.07.2020, precum și raportul compartimentului de specialitate, înregistrat cu nr. 9268 din 03.07.2020;

Ținând cont de raportul de avizare al comisiei de specialitate din cadrul Consiliului local Oituz, înregistrat cu nr.10031 din 20.07.2020;

În temeiul prevederilor art. 861 și 874-875 din Codul Civil, art.12-14, art.130 alin.(2) din Legea nr.123/2012 a energiei electrice și a gazelor naturale, cu modificările și completările ulterioare ;

În conformitate cu prevederile art.129 alin. (2) , lit.c), coroborat cu alin.(6), lit.a), art.139 alin. (3) lit. g), art. 196 alin. (1) lit. a) și art. 197 alin. (1) din O.U.G nr. 57/2019 privind Codul Administrativ, cu modificările și completările ulterioare, adoptă următoarea

HOTĂRÂRE:

Art.1 Se aprobă constituirea, cu titlu gratuit, a dreptului de uz și de servitute în favoarea DelGaz Grid S.A. , asupra terenului în suprafață de 15 m.p., parte din DS nr.3223 și DS nr.3416, având nr.cadastrale 64161, respectiv 64159, situat în sat Oituz, comuna Oituz, județul Bacău, aparținând domeniului public al comunei Oituz și identificat prin planul de încadrare în zonă și extras de plan cadastral, ce constituie anexa nr.1 și anexa nr.2 la prezenta hotărâre, pe durata realizării lucrării ”Extindere conductă gaze naturale și branșament gaze naturale presiune redusă, comuna Oituz, județul Bacău”, beneficiar Țuțui Mariana.

Art.2 Se împuternicește primarul comunei Oituz, dl Bodea Gheorghe, să semneze în numele și pentru Comuna Oituz, convenția pentru constituirea dreptului de uz și servitute în favoarea DelGaz Grid S.A.

Art.3 Predare-primirea terenului va fi făcută în baza unui proces-verbal încheiat între părți.La receptia finală a lucrării va participa și un reprezentant din partea U.A.T.Comuna Oituz iar terenul va fi adus la forma și starea inițială de către constructor, la terminarea lucrărilor.

Art.4 Prezenta hotărâre se comunică Instituției Prefectului-județul Bacău, în vederea verificării legalității, primarului comunei Oituz, compartimentului urbanism din cadrul aparatului de specialitate al primarului comunei Oituz, în vederea ducerii la îndeplinire.


PREȘEDINTE DE ȘEDINȚĂ
SANDU SORIN



Contrasemnează
Secretarul general al comunei
Lefter Larisa-Adela

Prezenta hotărâre a fost adoptată cu 14 voturi ”pentru ” de către cei 14 consilieri prezenți, din totalul de 15 consilieri în funcție.

Plan de incadrare in zona
nomenclatura L-35-66-A-c-4-II
scara 1:5.000

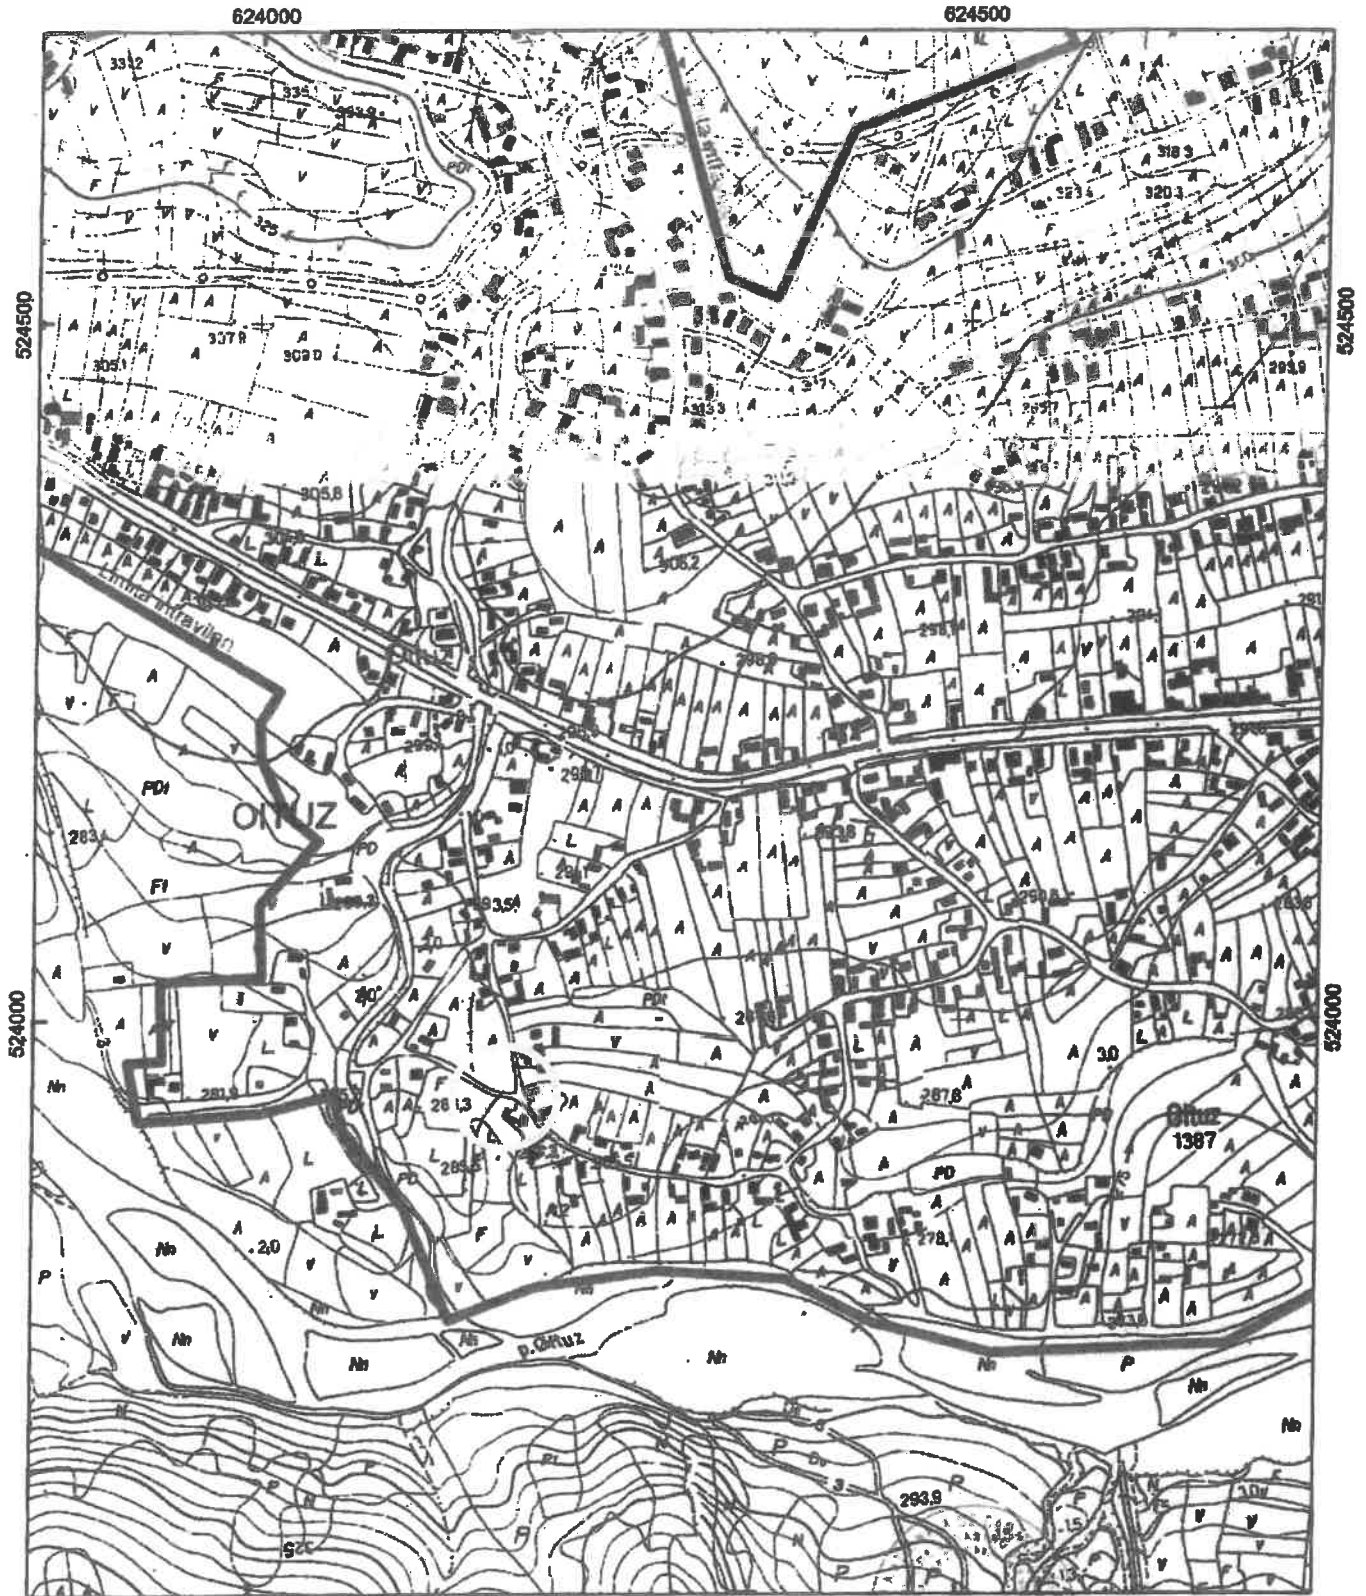

Amplasament studiat, UAT Oituz



Limita intravilan



Delimitare UAT

CONTRASEMNEAZA
SECRETAR GENERALA COMUNA
LETER LARISSA-ADICA

Nr. inregistrare: 20705, ziua: 13 luna: 11 an: 2018
Copie conforma cu exemplarul din arhiva si CD si Baciu
albereta la data de: 16.11.2018
Tariul: 30 lei. cu chitanta nr.: 1644190
Referent: Podaru Daniel
L.B.



PRESEDINTE
SANDU
Județul Bacău
CONSILIUL LOCAL





Oficiul de Cadastru și Publicitate Imobiliară BACAU
Biroul de Cadastru și Publicitate Imobiliară Onesti




EXTRAS DE PLAN CADASTRAL

pentru imobilul cu IE **61926**, UAT Oituz / BACAU
Loc. Oituz


Nr.cerere	15026
Ziua	01
Luna	07
Anul	2020

Teren: 1.286 mp
Intravilan -DA; Extravilan -NU;
Categoria de folosinta(mp): Arabil

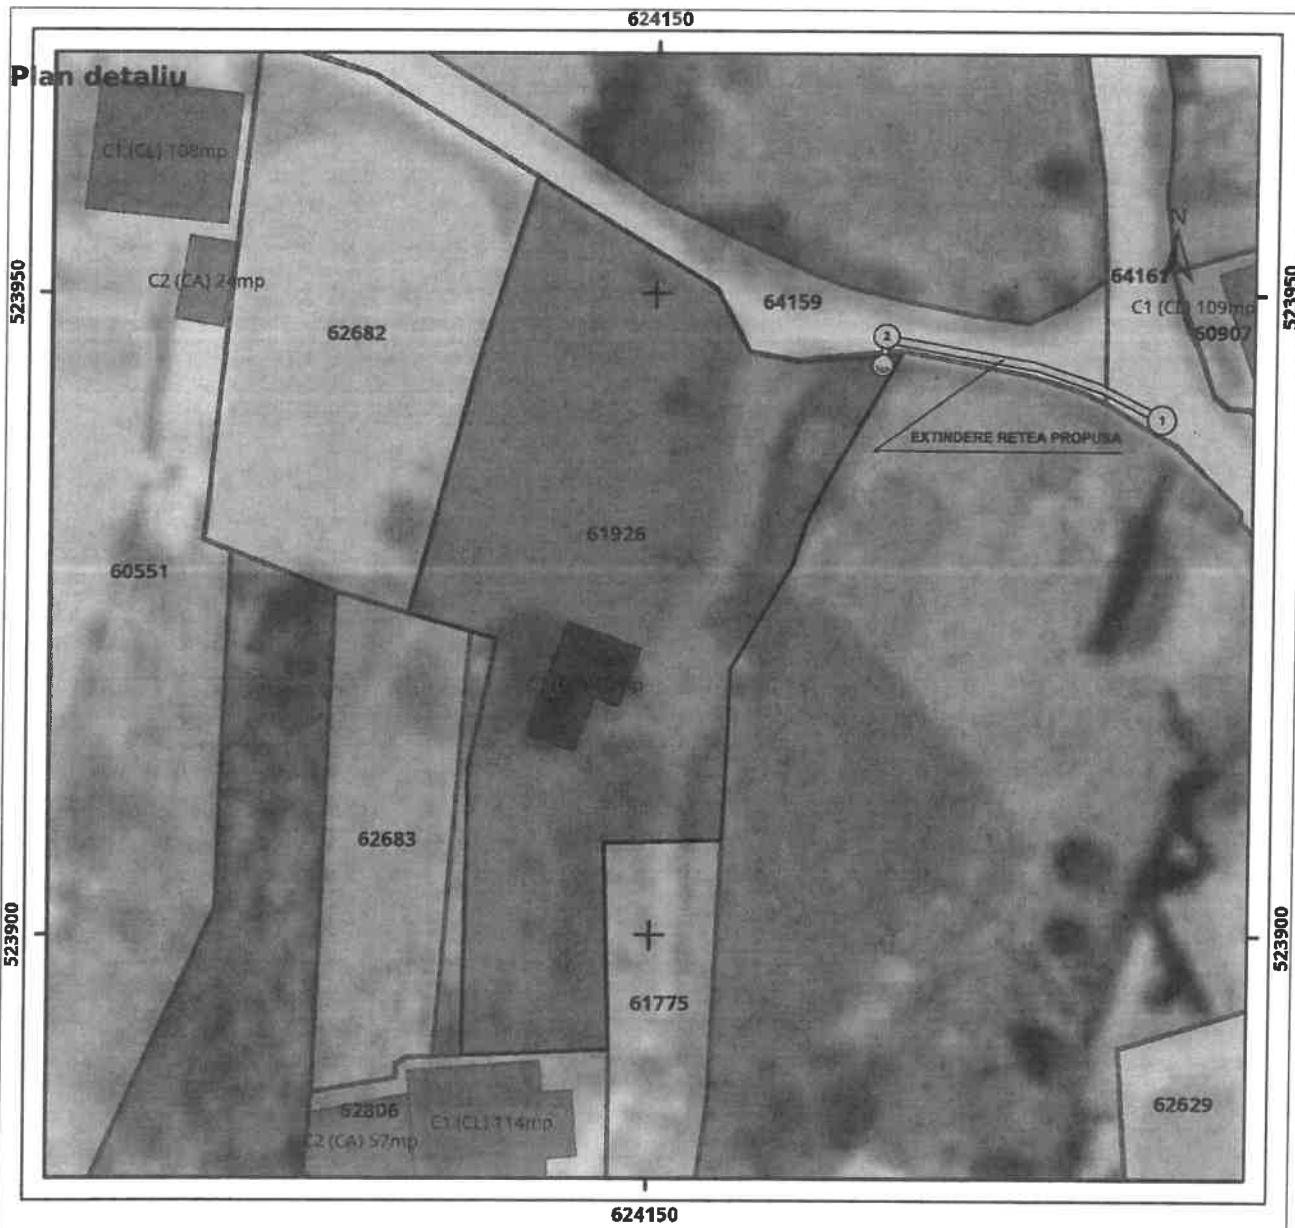

Legenda

- Imobil
- Intravilan
- UAT
- Legea 165

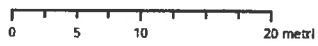

Sistem de proiectie Stereo 70

PRESEDINTE DE ASAMBLEA
SANDU
[Signature]

CONTRASEMNEAZĂ
SECRETAR GENERAL COMUNA
LEFTER LARIȘA-ADEGA