

**HOTĂRÂREA nr.62**  
din 19.05.2022

**privind aprobarea Planului Urbanistic Zonal nr.141/2019, în vederea extinderii intravilanului  
Comunei Oituz, județul Bacău, cu suprafața de 1000 m.p.**

Consiliul Local al Comunei Oituz, județul Bacău, întrunit în ședință ordinară;

Având în vedere referatul de aprobare al Primarului comunei Oituz, înregistrat cu nr.12624 din 11.05.2022, precum și raportul compartimentului de specialitate, înregistrat cu nr.12625 din 11.05.2022, prin care se propune aprobarea documentației PUZ nr.141/2019, elaborat de S.C. Arhibac S.R.L. Bacău, în vederea introducerii în intravilanul comunei Oituz, a terenului în suprafață de 1000 m.p., având numărul cadastral 60954, necesar concesionării terenului în vederea construirii unui garaj auto;

Ținând cont de H.C.L. Oituz nr.39/2021 privind aprobarea acordării avizului de principiu pentru documentația PUZ nr.141/2019, în vederea introducerii unui teren în suprafață de 1000 m.p., din extravilanul în intravilanul satului Oituz, precum și de avizul Consiliului Județean Bacău nr.7 din 05.04.2022;

Având în vedere raportul de avizare ale Comisiei de specialitate din cadrul Consiliului local al comunei Oituz, înregistrat cu nr.13204 din 19.05.2022;

În temeiul prevederilor art.27<sup>1</sup> lit.c), art.31<sup>1</sup>, art.32, art.54 alin. (2) și art. 56 alin.(7) din Legea nr.350/2001 privind amenajarea teritoriului și urbanism, cu modificările și completările ulterioare;

În conformitate cu dispozițiile art.129 alin.(2), lit.c) coroborat cu alin.(6), lit.c), art.139 alin.(3), lit.e), art.196 alin.(1) și ale art.197 alin.(1) din O.U.G. nr.57/2019 privind Codul Administrativ, cu modificările și completările ulterioare, adoptă următoarea

**HOTĂRÂRE:**

**Art.1** (1) Se aprobă Planul Urbanistic Zonal pentru introducerea terenului în suprafață de 1000 mp, având număr cadastral 60954, în intravilanul Comunei Oituz, județul Bacău, conform proiectului PUZ nr.141/2019, întocmit de S.C. Arhibac SRL, necesar concesionării terenului.

(2) Suprafața de teren ce face obiectul documentației PUZ nr.141/2019 este identificată prin anexa nr.1 și anexa nr.2, parte integrantă din prezenta hotărâre.

**Art.2** Prezenta hotărâre se comunică Instituției Prefectului-Județul Bacău, primarului comunei Oituz, persoanelor interesate, dlui inspector principal, Lupu Andrei din cadrul Compartimentului urbanism și amenajarea teritoriului, în vederea ducerii la îndeplinire și va fi adusă la cunoștință publică, în condițiile legii.

**PREȘEDINTE DE ȘEDINȚĂ,**  
**BUTUCARIU ȘORIN**



Contrasemnează  
Secretarul general al comunei.  
Lefter Larisa-Adela


Prezenta hotărâre a fost adoptată cu 11 voturi "pentru" de către cei 11 consilieri prezenți din totalul de 15 consilieri în funcție.



CONSILIUL LOCAL DITRA

EXTRAS DIN P.U.G.  
Scara: 1/5000

Anexa nr 2 la HCL nr 62/19.05.2022

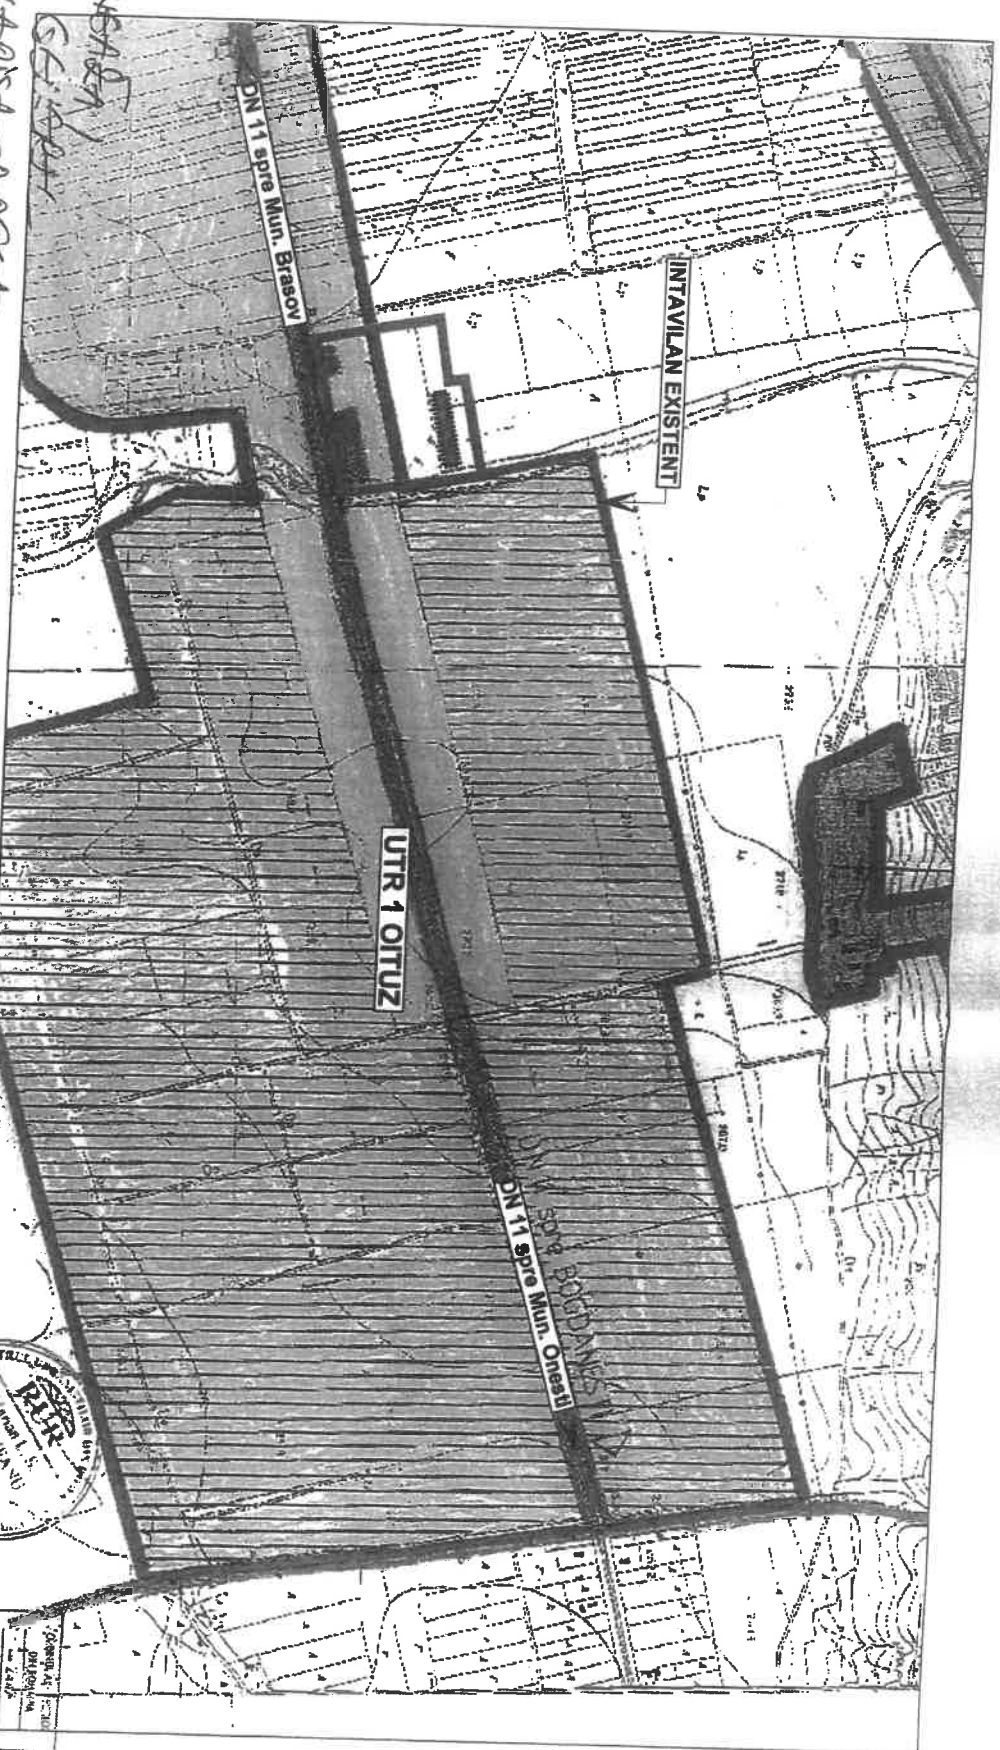


**LEGENDA**

— Zona studiata

▨ Teren proprietate beneficiar

NOMENCLATURA : L-35-66-A-C-3-II

POSEDINTE DE SCURT  
BIBUROM A SCURT

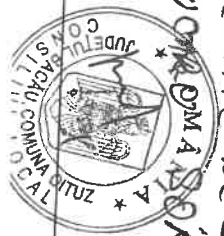

SC ARHIBAC SRL

VERIFICATORI/ EXPERTI TEHNICI	NUME	SEMNATURA	CERINTA	REF/EXP. NR. din DATA	PLANSA:
PROIECTANT			Denumire Proiect: Concesiunea teren in vederea constructiei unui garaj auto		Proiect nr. 1412019
DESEINAT	Ing. Marian CATTUNEANU		Amplasament: Snt. Oltuz, Com. Oltuz, Jud. Bacau		Faza: P.U.Z.
DIRECTOR	Ing. Anghela STOICA		Beneficiar: Comuna Oltuz		
			SCARA: 1/5000		
			TITLUL PLANSEI: PLAN DE INCADRARE IN ZONA		
			DATA: 2020		
					PLANSA: 1

