

**HOTĂRÂREA nr.19**

din 16.02.2023

**privind constituirea unui drept de uz și servitute asupra unui teren în suprafață de 48 m.p. , aparținând domeniului public al comunei Oituz, în favoarea DelGaz Grid S.A.**

Consiliul Local al Comunei Oituz, județul Bacău, întrunit în ședință ordinară;

Văzând adresa S.C.DelGaz Grid S.A, înregistrată cu nr. 3014 din 08.02.2023;

Analizând referatul de aprobare al primarului comunei Oituz, înregistrat cu nr.3015 din 08.02.2023, precum și raportul compartimentului de specialitate, înregistrat cu nr. 3016 din 08.02.2023;

Ținând cont de raportul de avizare al Comisiei de specialitate din cadrul Consiliului Local Oituz, înregistrat cu nr.3753 din 16.02.2023;

În temeiul prevederilor art. 861 și art.874-875 din Codul Civil, art.12-14, art.130 alin.(2) din Legea nr.123/2012 a energiei electrice și a gazelor naturale, cu modificările și completările ulterioare ;

În conformitate cu prevederile art.129 alin. (2), lit.c), coroborat cu alin.(6), lit.a), art.139 alin. (3) lit. g), art. 196 alin. (1) lit. a) și art. 197 alin.(1) din O.U.G nr. 57/2019 privind Codul Administrativ, cu modificările și completările ulterioare, adoptă următoarea

**HOTĂRÂRE:**

**Art.1** Se aprobă constituirea, cu titlu gratuit, a dreptului de uz și de servitute în favoarea DelGaz Grid S.A., asupra terenului în suprafață de 48 m.p., parte din DS nr. 4450, având nr.cadastral 64792 și parte din DS nr 2310, având nr. cadastral 60927, situat în satul Oituz, comuna Oituz, județul Bacău, aparținând domeniului public al comunei Oituz și identificat prin planul de situație și planul de încadrare în zonă ce constituie anexa nr.1 și anexa nr.2 la prezenta hotărâre, pe durata realizării lucrării "Extindere rețea și racorduri gaze naturale presiune redusă", beneficiari Niculaeș Adrian și Vântură Valeru.

**Art.2** Se împuternicește primarul comunei Oituz, dl Petrișor Claudiu, să semneze în numele și pentru Comuna Oituz, convenția pentru constituirea dreptului de uz și servitute în favoarea DelGaz Grid S.A.

**Art.3** Predare-primirea terenului va fi făcută în baza unui proces-verbal încheiat între părți.La recepția finală a lucrării va participa și un reprezentant din partea U.A.T.Comuna Oituz iar terenul va fi adus la forma și starea inițială de către constructor, la terminarea lucrărilor.

**Art.4** Prezenta hotărâre se comunică Instituției Prefectului-județul Bacău, în vederea verificării legalității, primarului comunei Oituz, dlui Lupu Andrei din cadrul compartimentului urbanism din cadrul aparatului de specialitate al primarului comunei Oituz, în vederea ducerii la îndeplinire.

**PREȘEDINTE DE ȘEDINȚĂ  
CONSILIER LOCAL,  
AVRAM ELENA**



Contrasemnează  
Secretarul general al comunei,  
Lefter Larisa – Adela

Plan de încadrare în zonă  
scara 1:5.000



Amplasament studiat, UAT Oituz (nr. 1208,1210)



Limita intravilan



Delimitare UAT


Nr. înreg. .... 20437 ..... z. 29 ..... l. 06. an. 2022  
Copie conformă cu ex. din arhiva OCPI Bacău  
eliberată la data de .... 04.07.2022  
Tariful .... 40 lei, cu chitanță nr. BCO/3945  
Referenț. Podaru Daniel  
Daniel Podaru  
daniel.podaru@ocpi.ro  
Data: 2022.06.30 16:22:12  
+0300

Daniel Podaru

PREȘINTE DE ȘEDINȚĂ  
AURAM ELENA



CONTRASENINGĂRA  
SECRETAR GENERAL  
LEFTER LARIȘA-ANEA

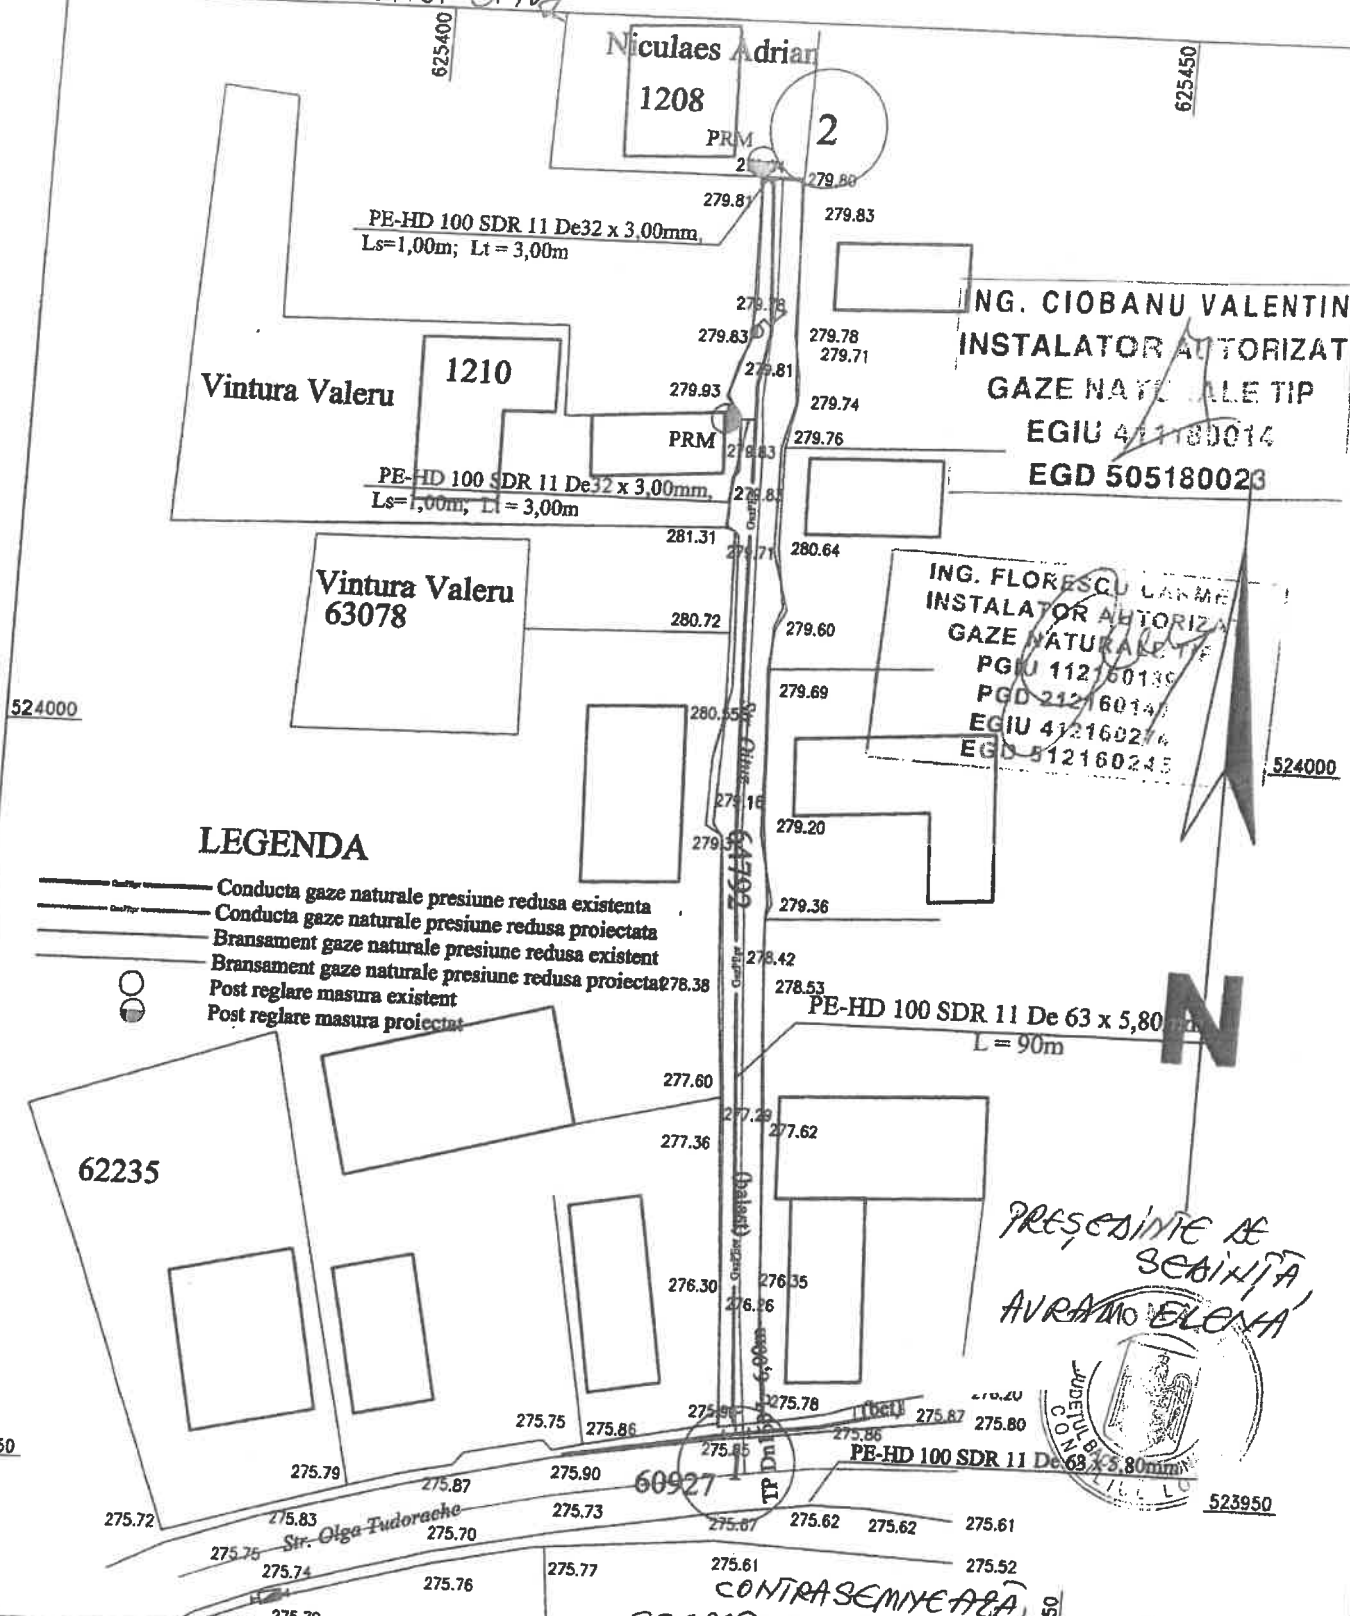

**LEGENDA**

- Conducta gaze naturale presiune redusa existenta
- Conducta gaze naturale presiune redusa proiectata
- Bransament gaze naturale presiune redusa existent
- Bransament gaze naturale presiune redusa proiectat
- Post reglare masura existent
- Post reglare masura proiectat

ING. CIOBANU VALENTIN  
INSTALATOR AUTORIZAT  
GAZE NATURALE TIP  
EGIU 41180014  
EGD 505180023

ING. FLORESCU CARMELITA  
INSTALATOR AUTORIZAT  
GAZE NATURALE TIP  
PGIU 112160139  
PGD 212160140  
EGIU 412160214  
EGD 812160245


PRESEDINTE DE  
SEBITIA  
AVRAMO ELENA



CONTRASEMNEA  
SECRETAR GENERAL COMUNA  
LEPTOR LARIȘA - ADINA

Proiectat	Ing. Florescu C.
Desenat	Ing. Florescu C.
Verificat	Ing. Paduraru R.
Director	Ing. Paduraru R.

DENUMIRE: EXTINDERE CONDUCTA SI RACORDURI GAZE  
NATURALE PRESIUNE REDUSA  
AMPLASAMENT: STR. OITUZ NR.1208,1210  
LOC. OITUZ, JUD. BACAU  
BENEFICIAR: SC DELGAZ GRID SA  
SOLICITANT INVESTITIE: NICULAES ADRIAN, VANTURA VALERU

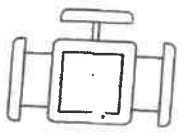

mold\_instal@scgrid.com  
0234 570930  
0744 550511  
SC MOLDINSTAL SRS SRL

Scara  
1:500

**PLAN DE SITUATIE**

Proiect  
2022  
Faza  
D.P.  
Planşa  
G1